


План этажа

1 этаж

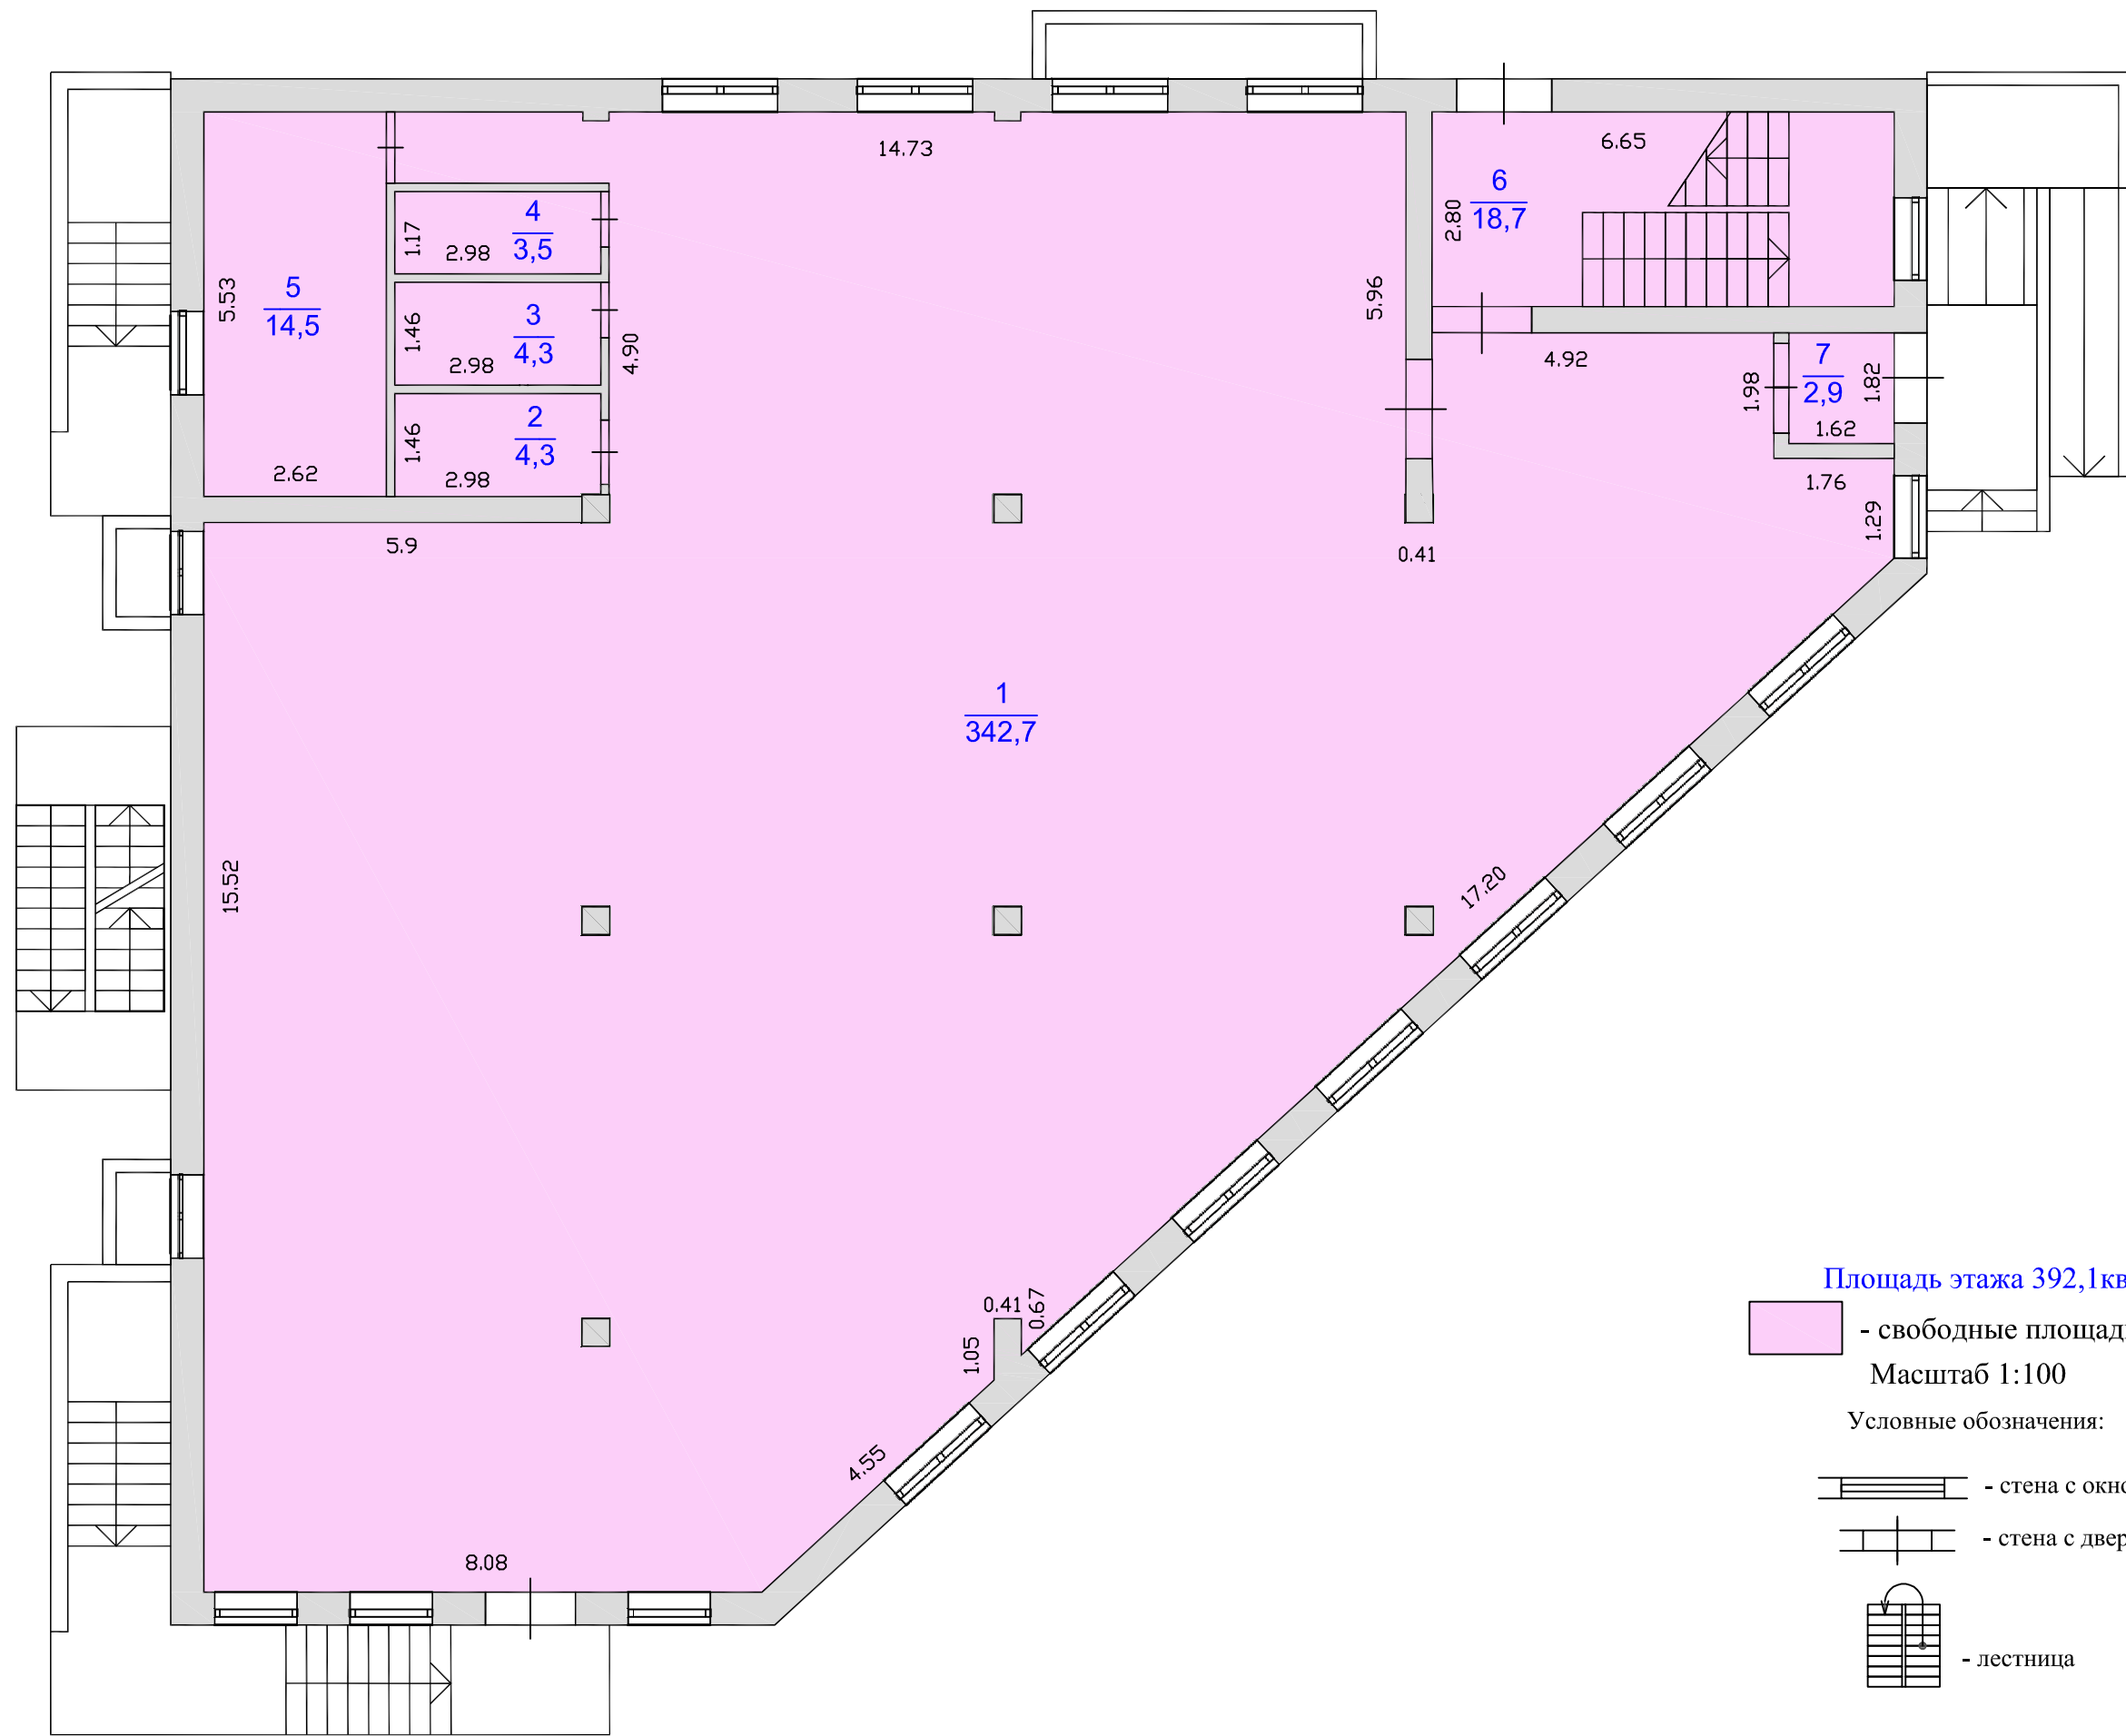

Площадь этажа 392,1 кв.м

- свободные площади

Масштаб 1:100

Условные обозначения:

- стена с окном

- стена с дверью

- лестница