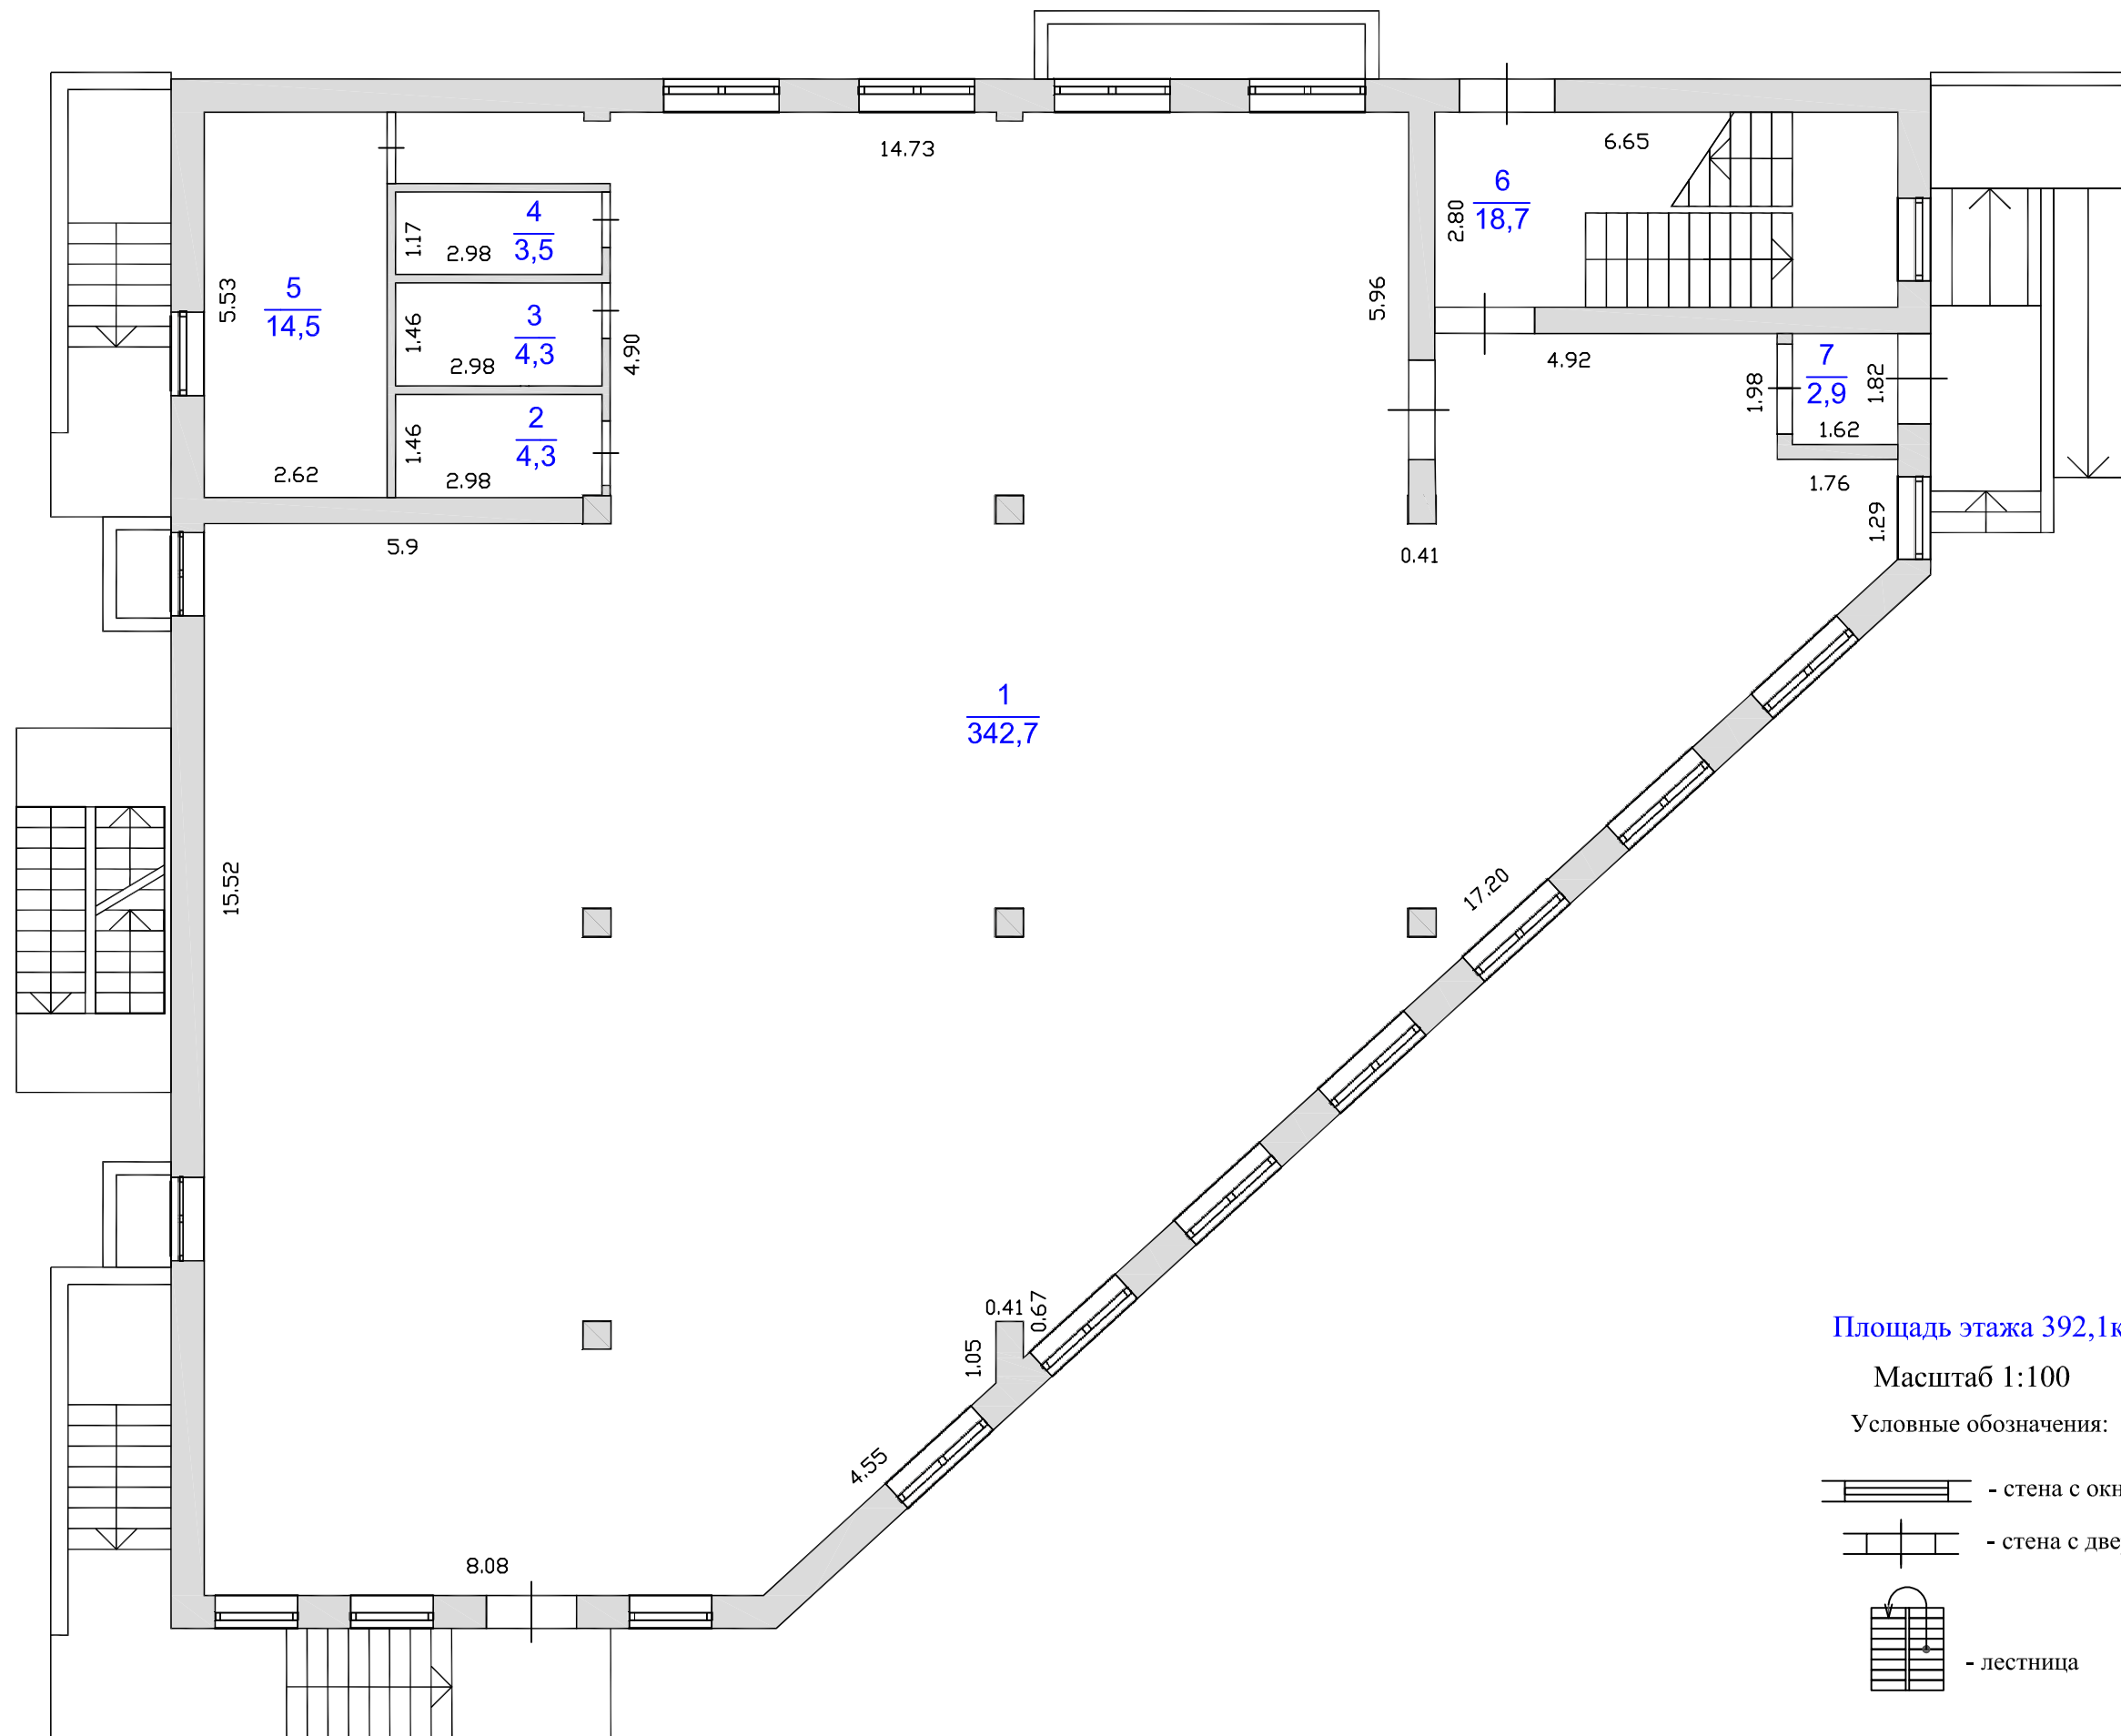


План этажа

 
1 этаж

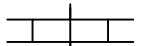


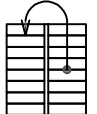
Площадь этажа 392,1 кв.м

Масштаб 1:100

Условные обозначения:

 - стена с окном

 - стена с дверью

 - лестница