


План этажа (этажей)


2 этаж

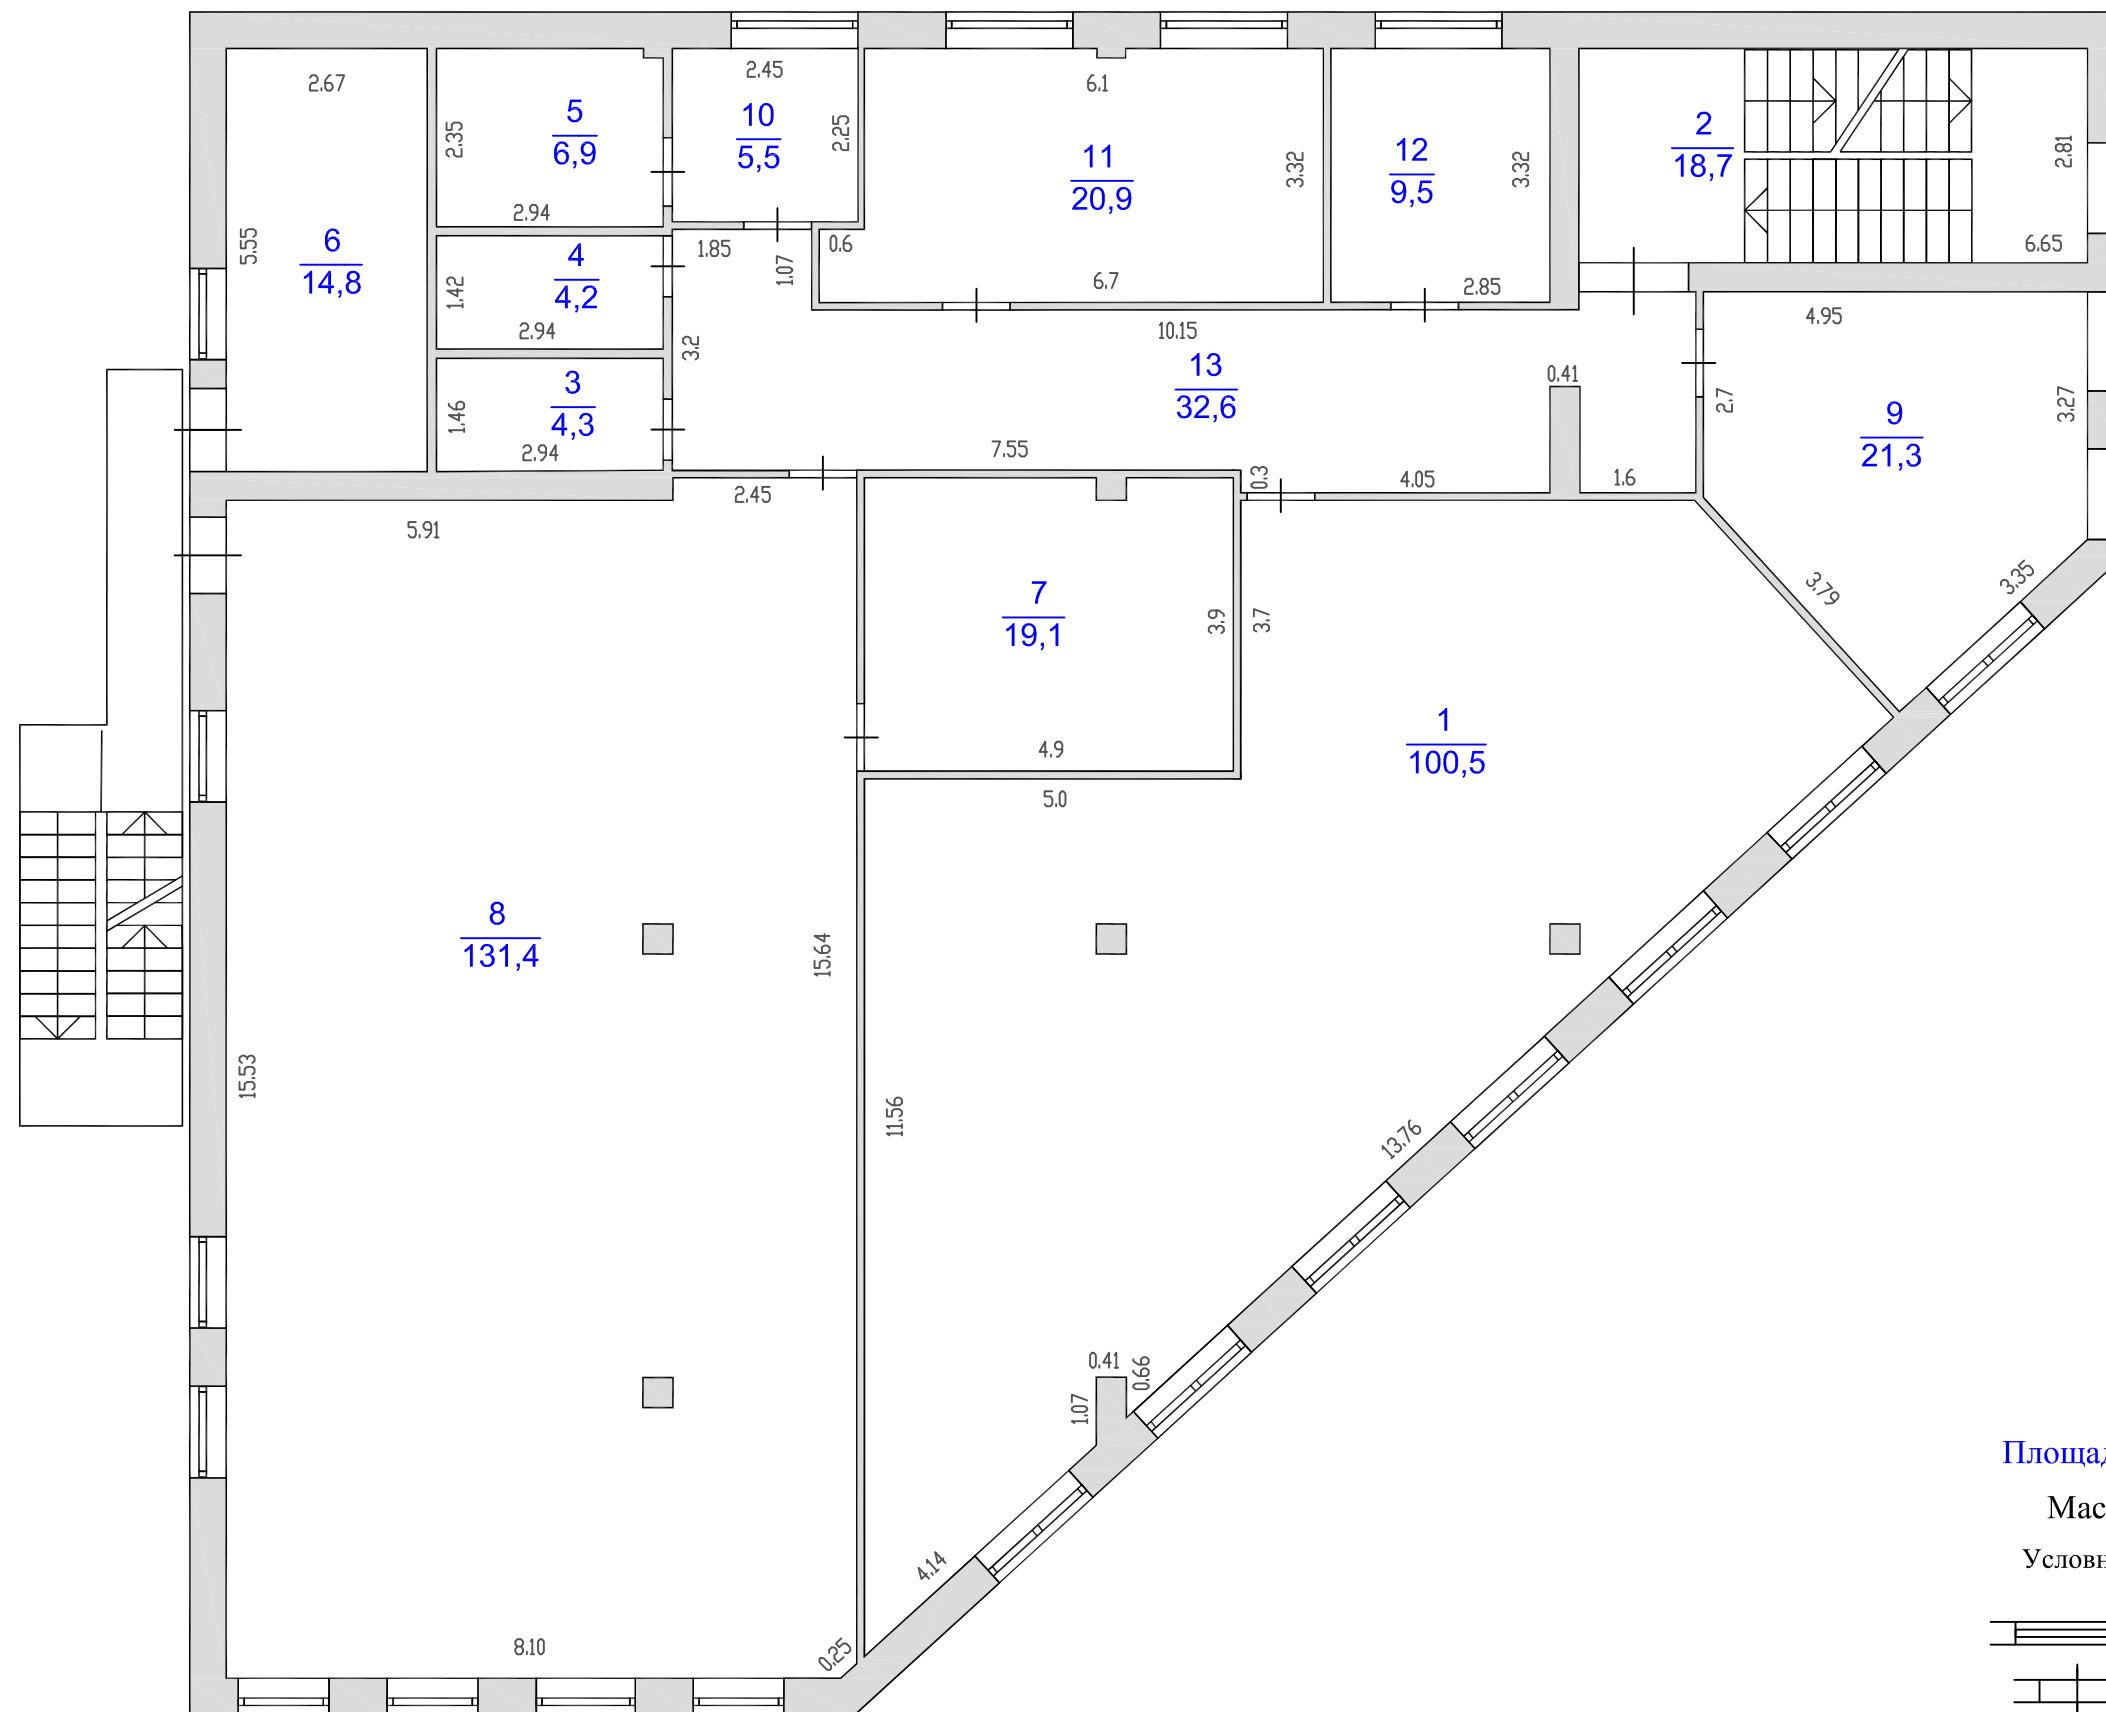


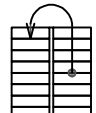
Площадь этажа 392,2кв.м

Масштаб 1:100

Условные обозначения:

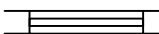 - стена с окном

 - стена с дверью

 - лестница