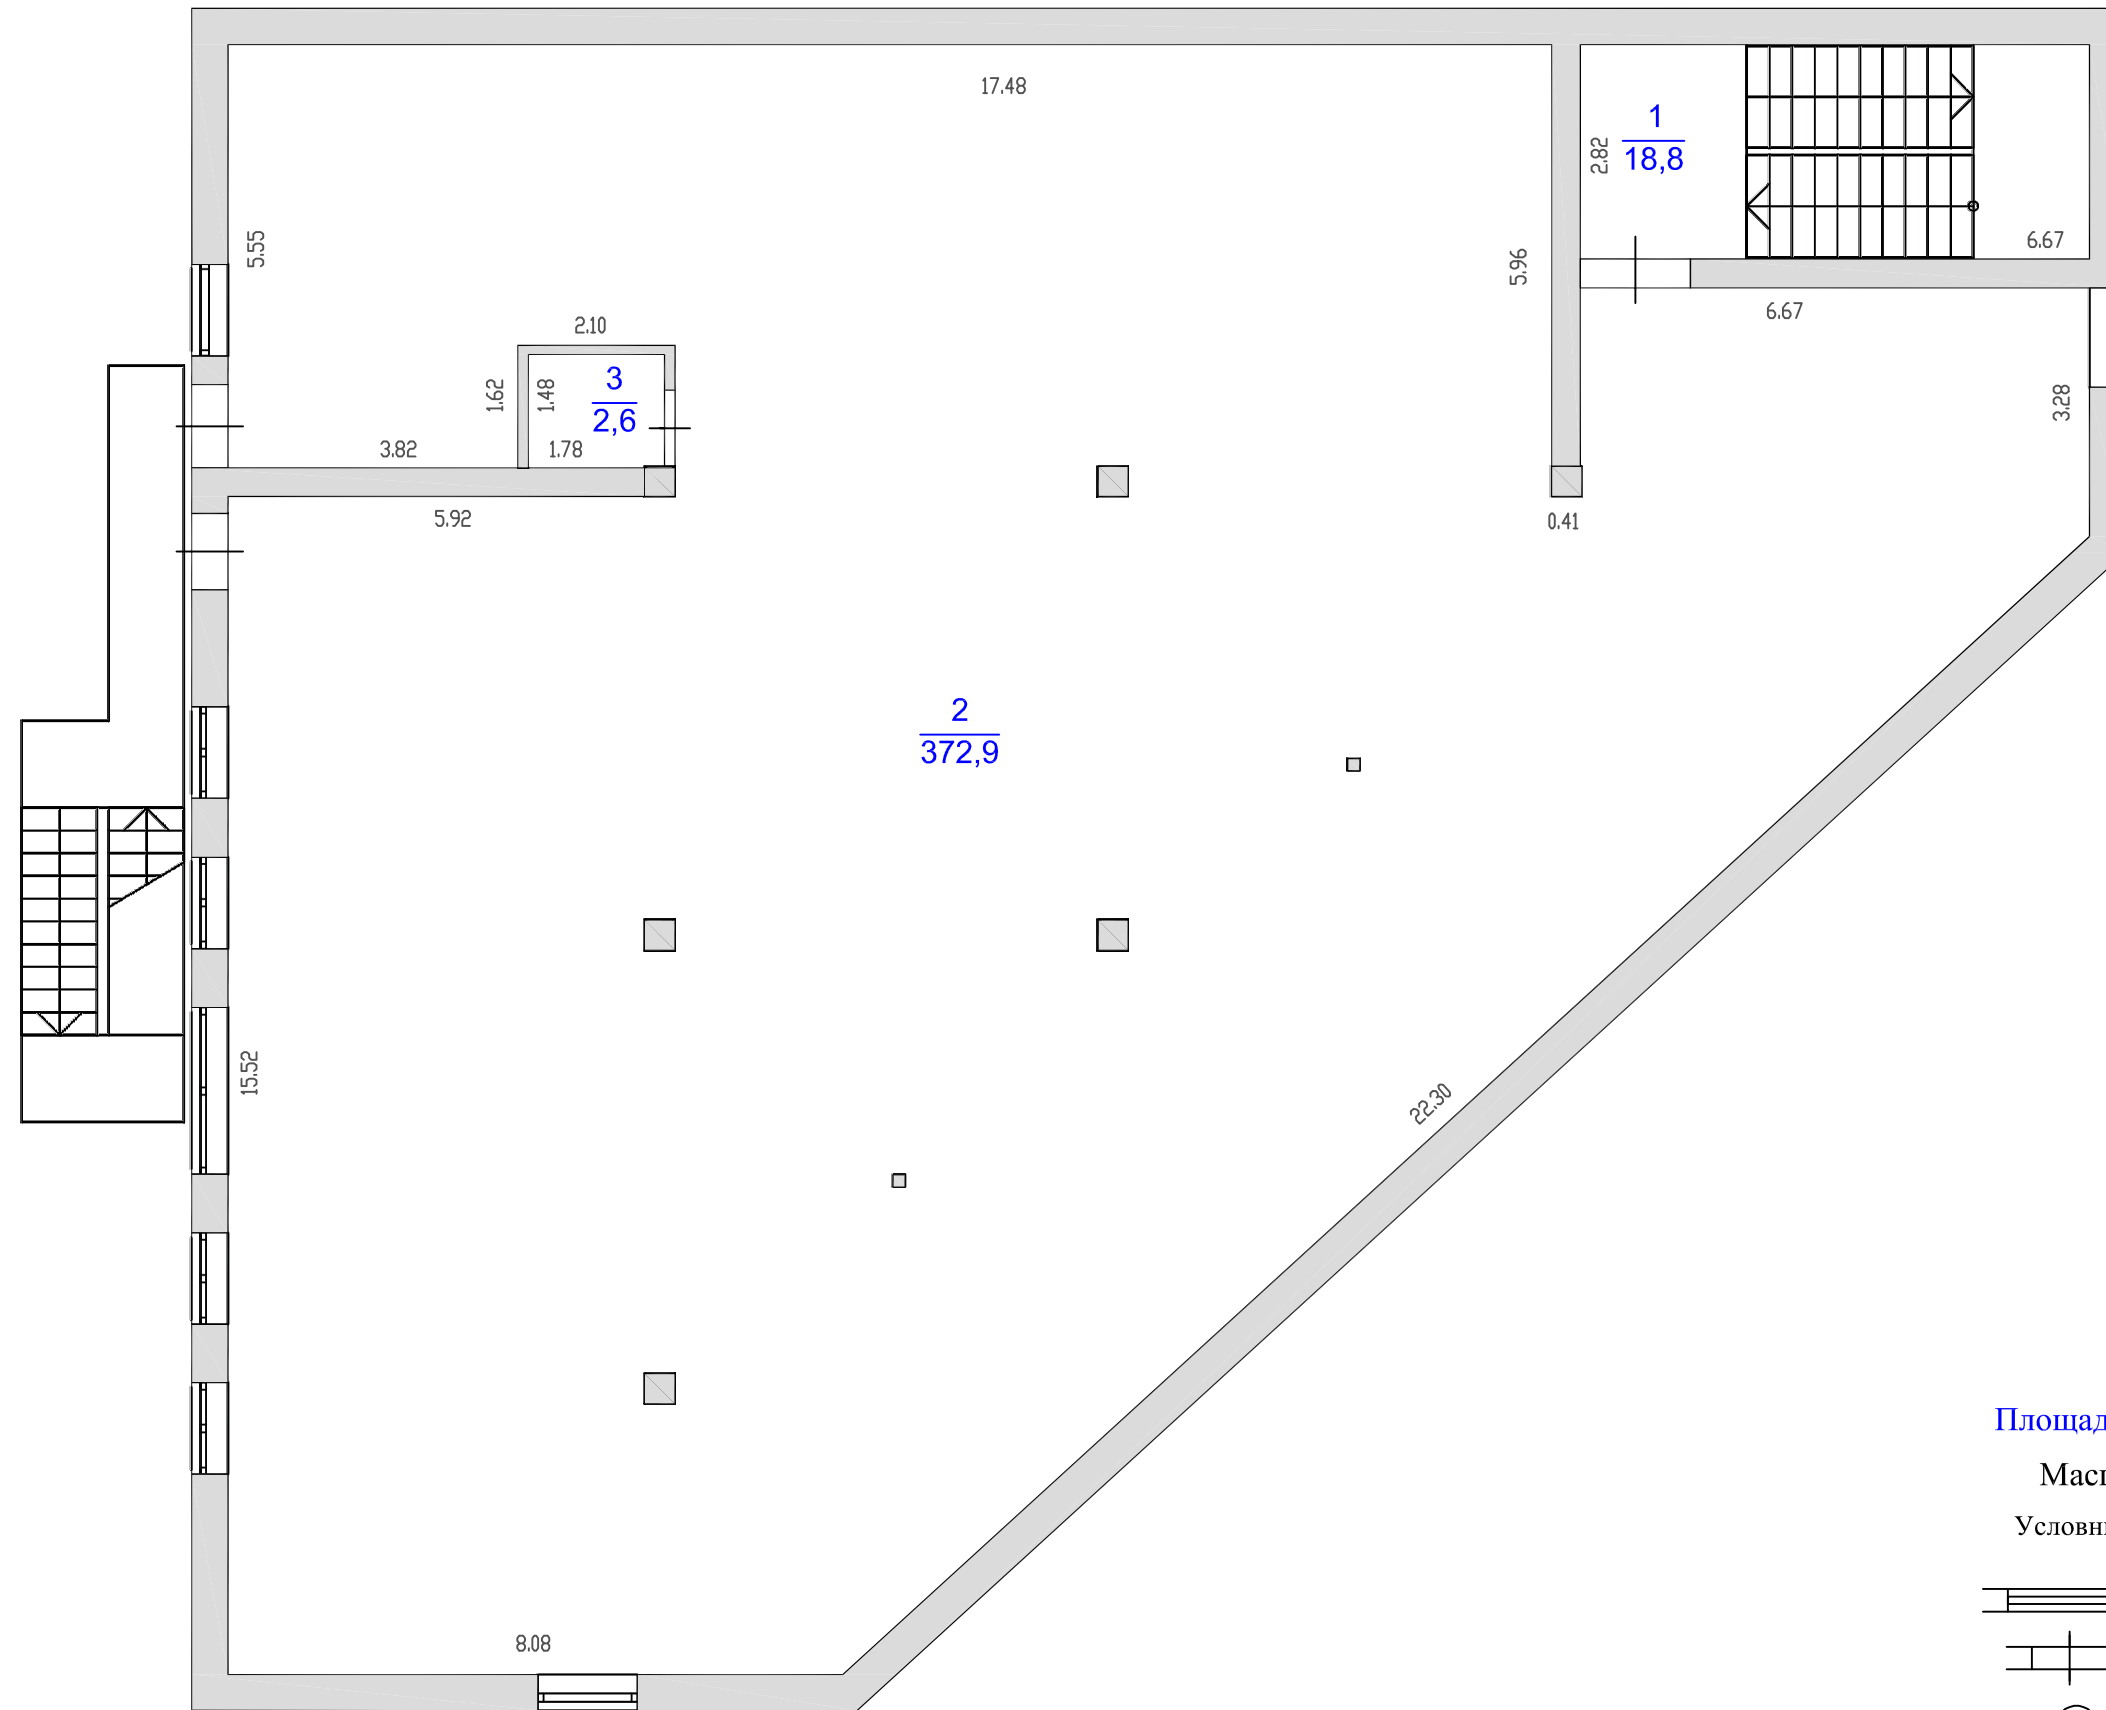


План этажа(части этажа), План здания(части здания)

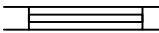
Мансардный этаж

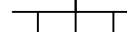


Площадь этажа 391,4кв.м

Масштаб 1:100

Условные обозначения:

 - стена с окном

 - стена с дверью

 - лестница