


План этажа (этажей)

Подвальный этаж

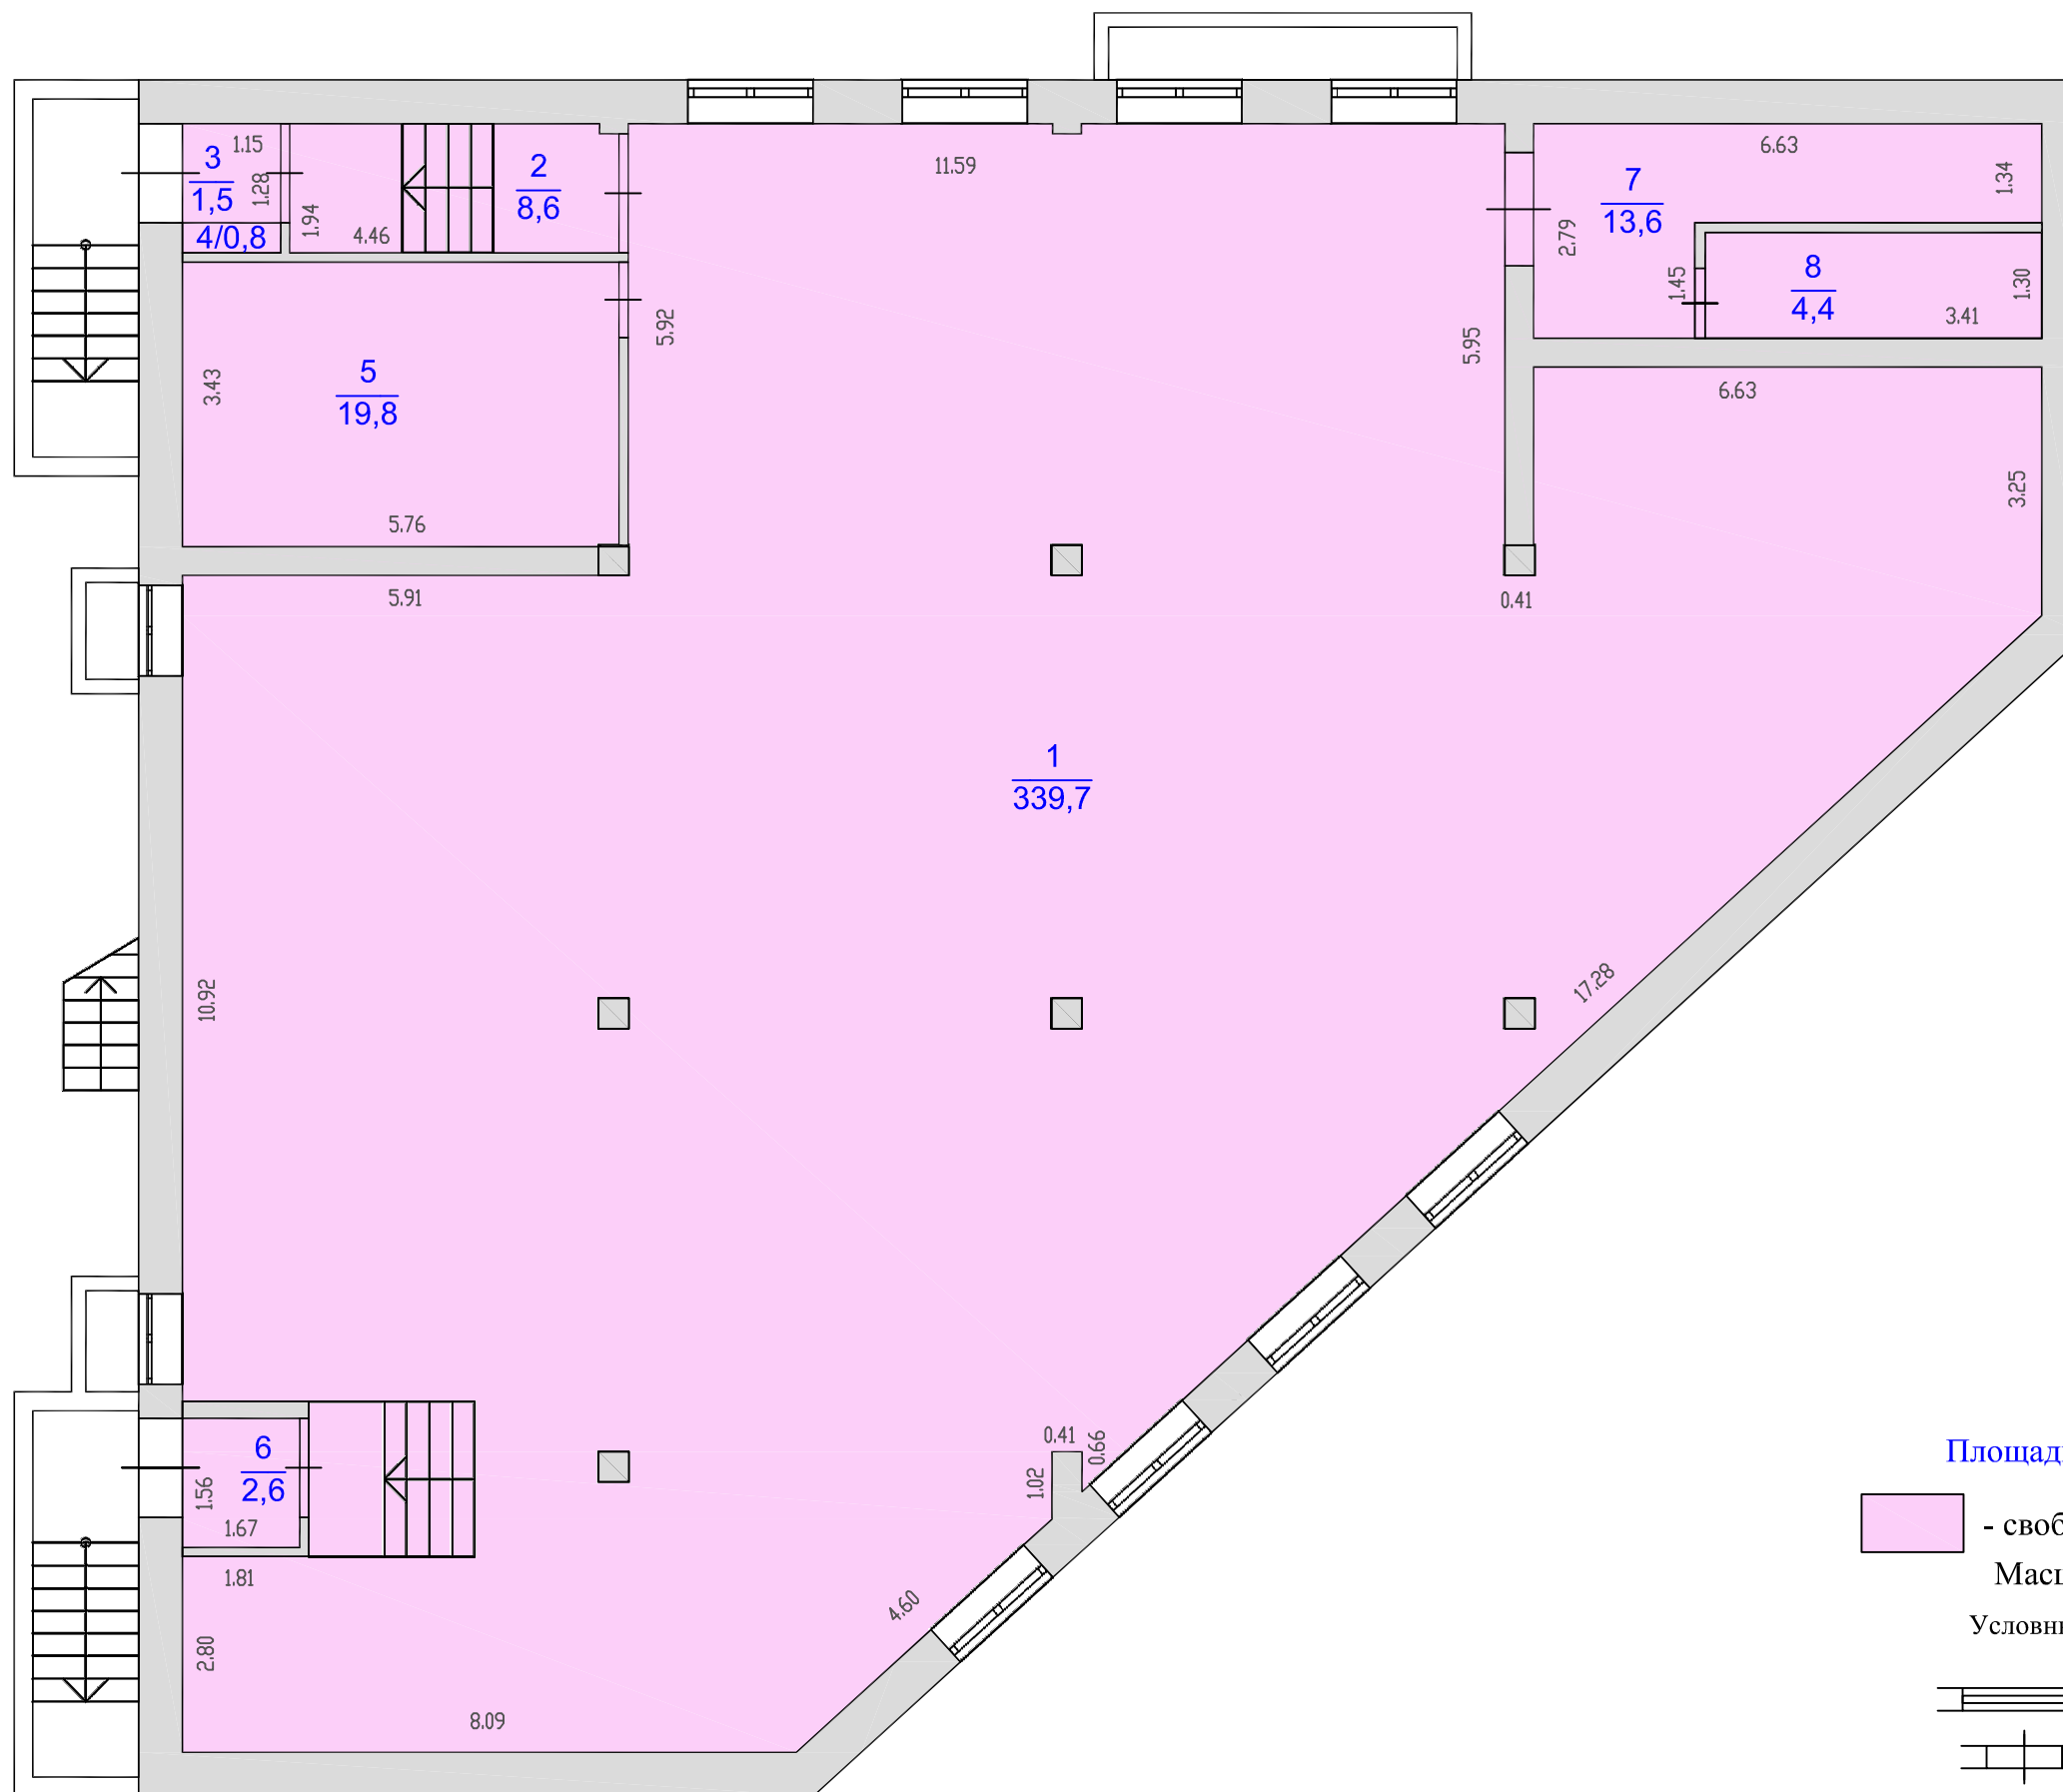

Площадь этажа 392,7кв.м

— свободные площади
Масштаб 1:100

Условные обозначения:

— стена с окном

— стена с дверью

— лестница