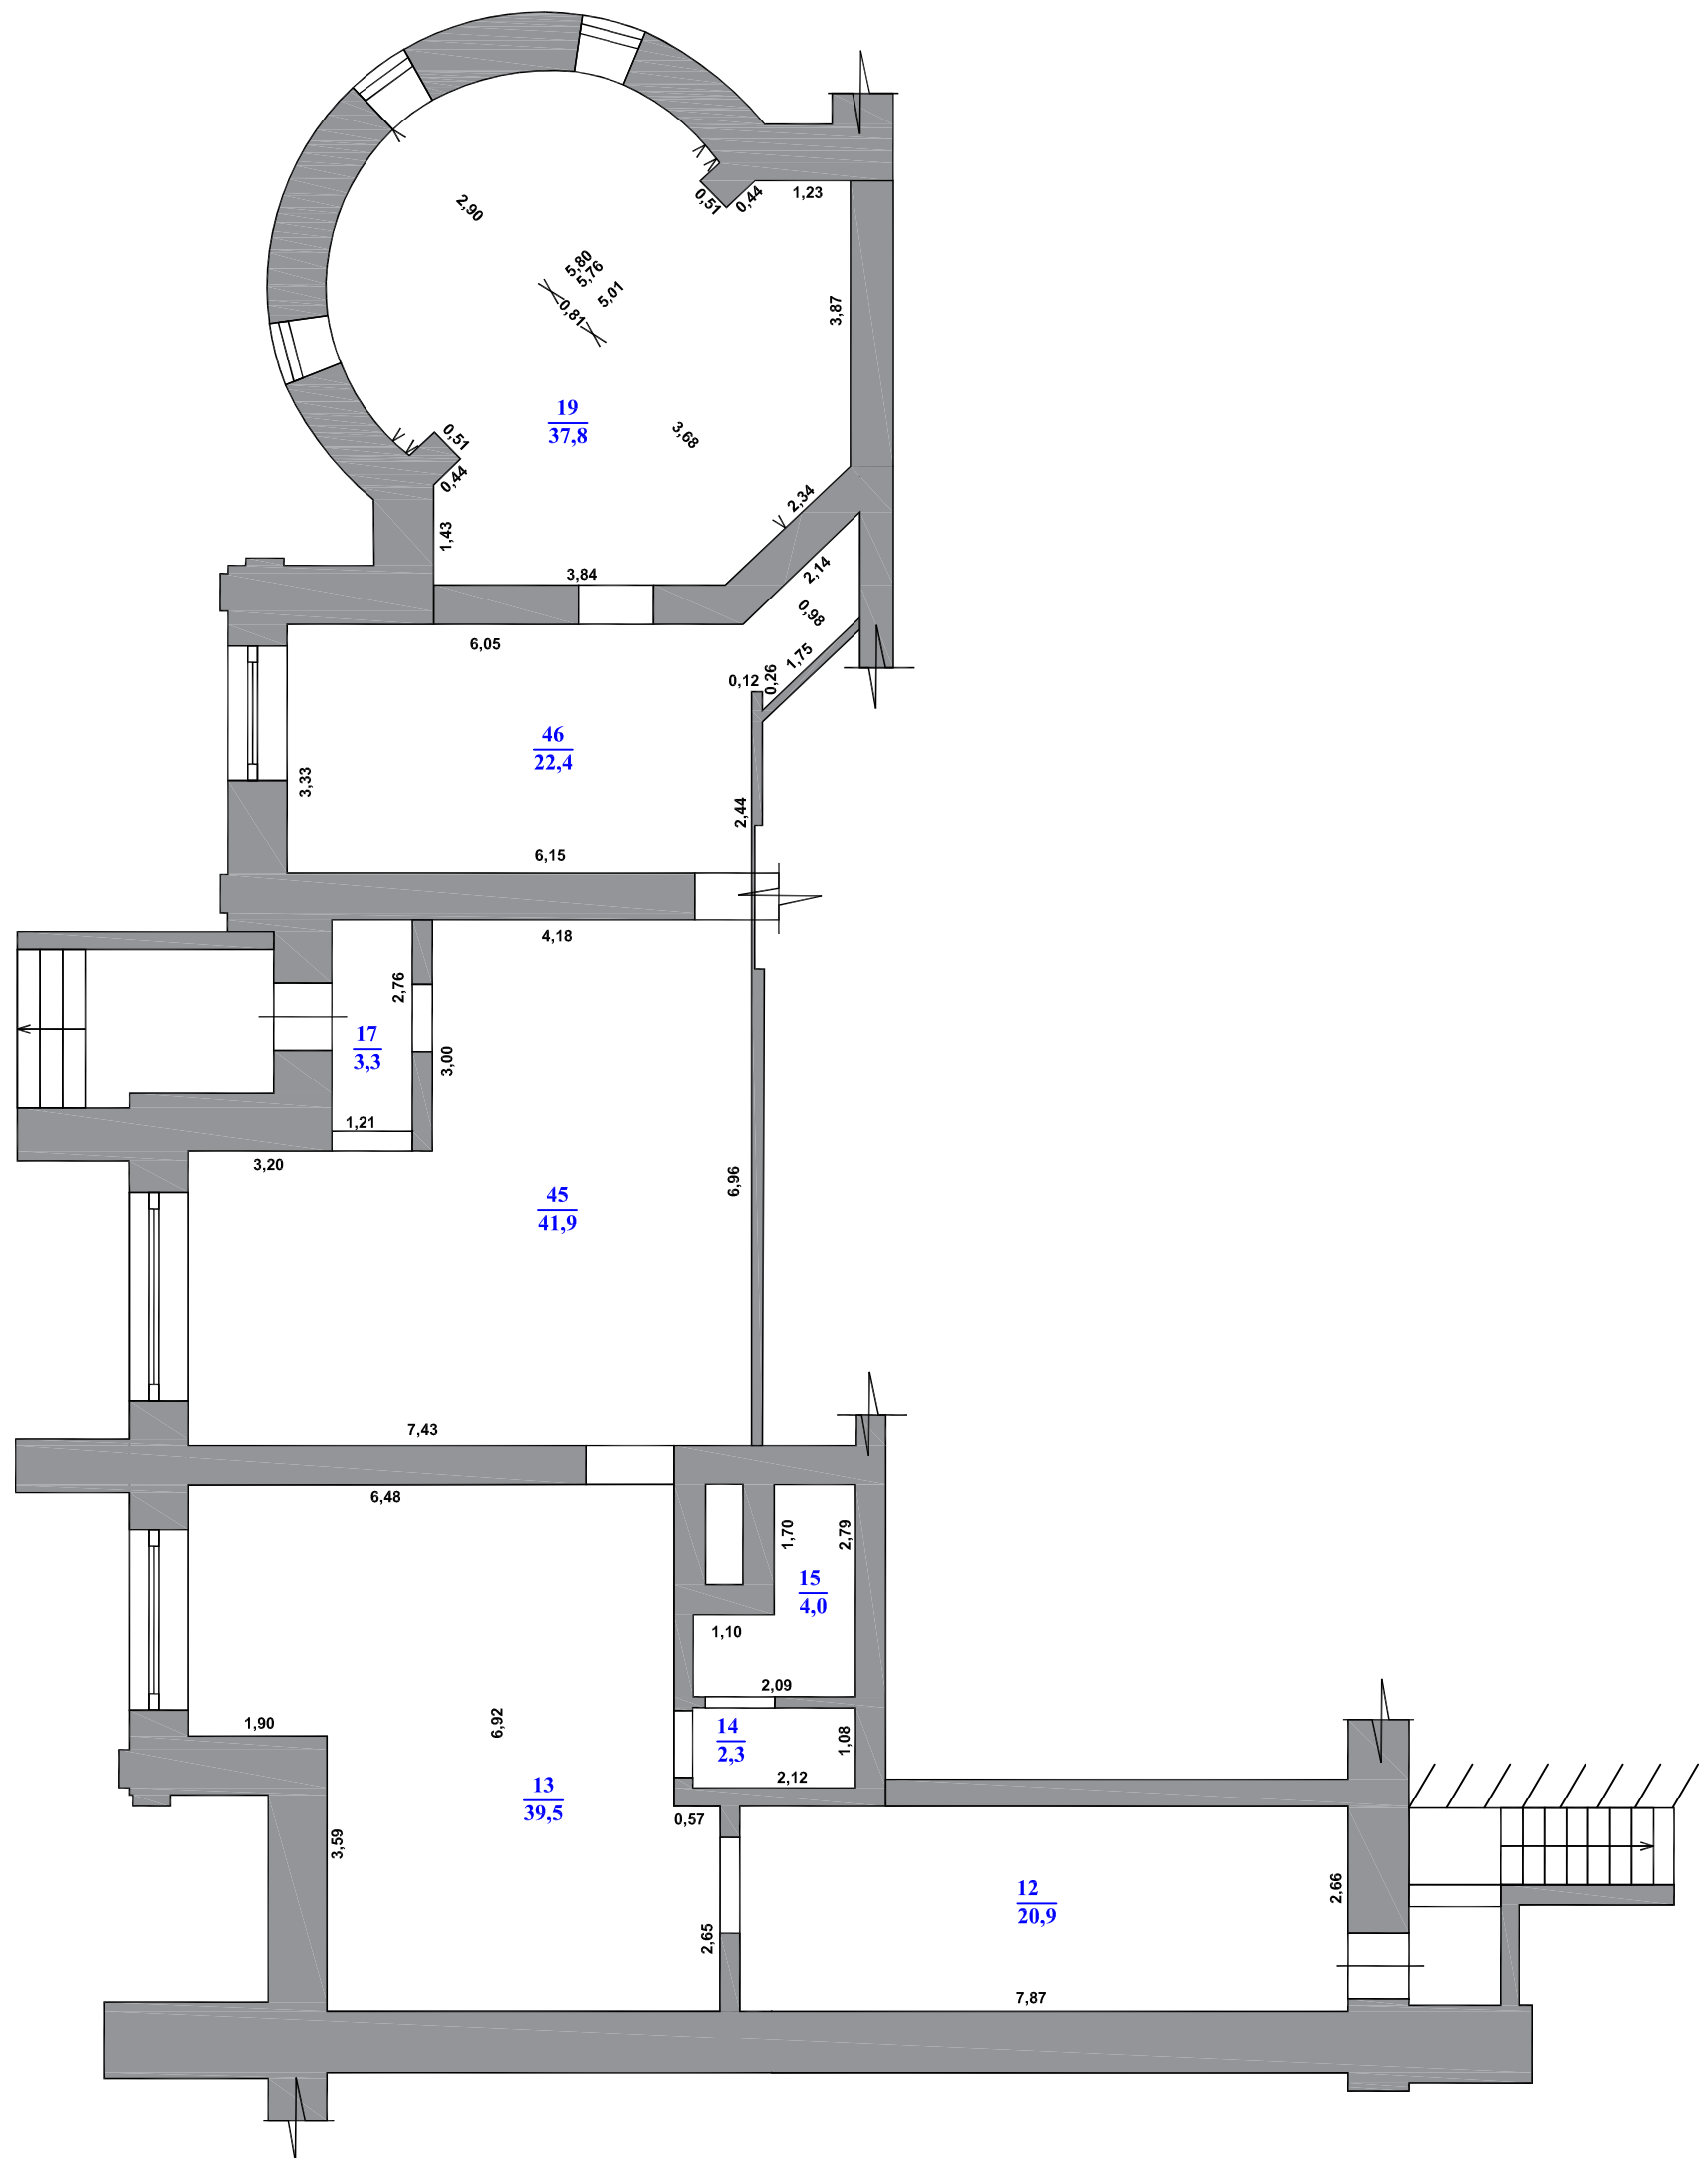


План части этажа(этажей)

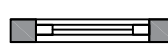
Цокольный этаж

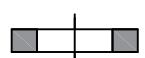


Общая площадь 172 кв.м

Масштаб 1:100

Условные обозначения:

 - стена с окном

 - стена с дверью