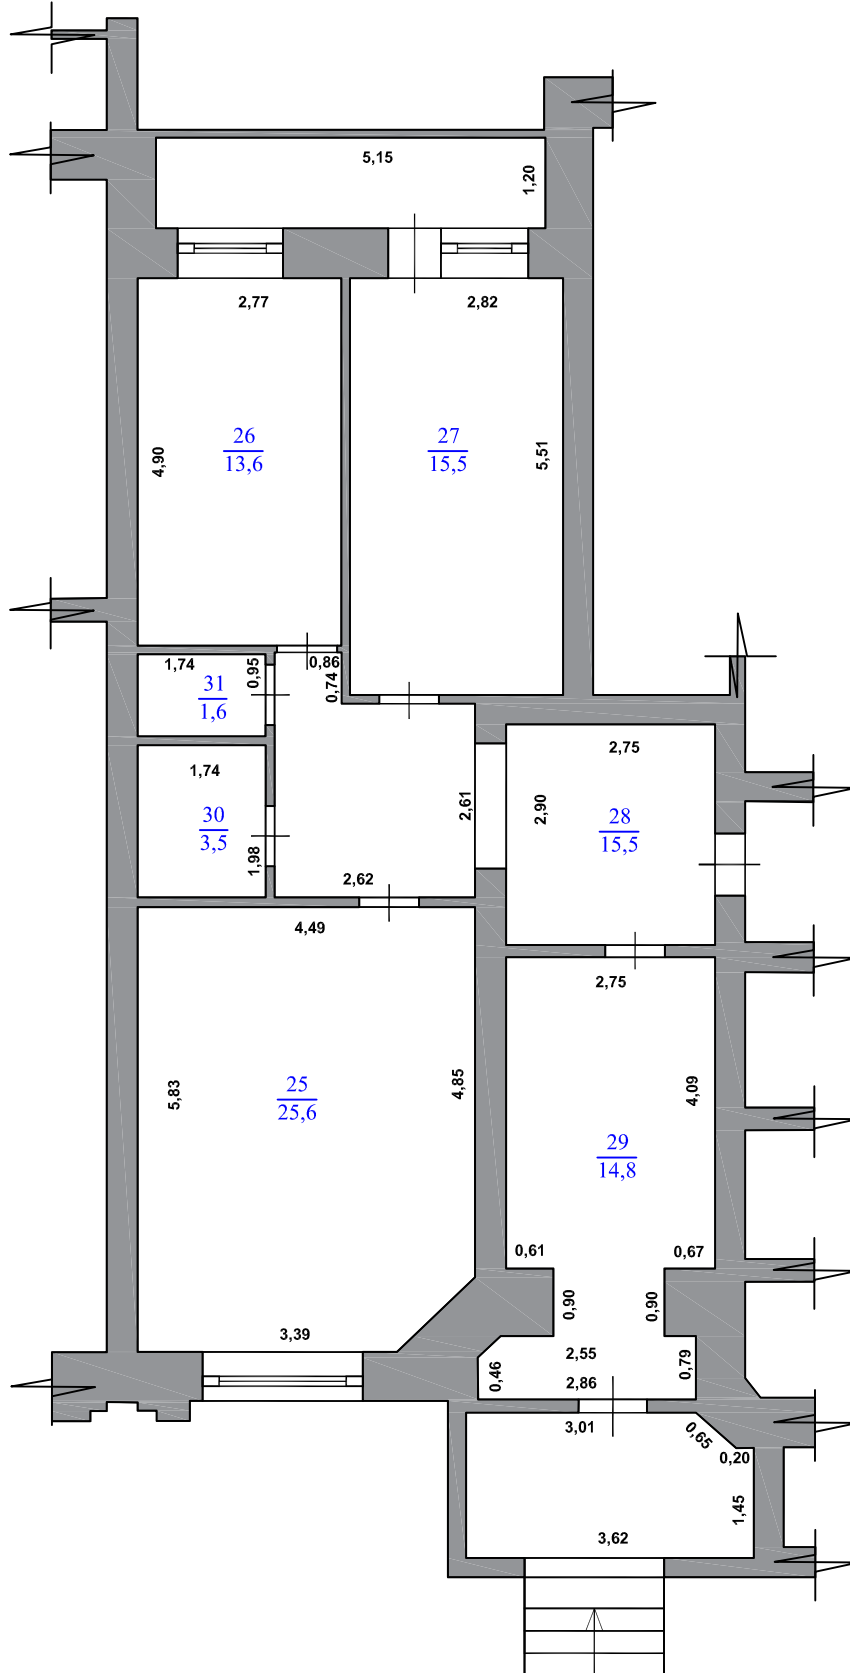


План части этажа(этажей)

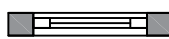
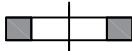
1-й этаж



Общая площадь 90,1 кв.м

Масштаб 1:100

Условные обозначения:

-  - стена с окном
-  - стена с дверью