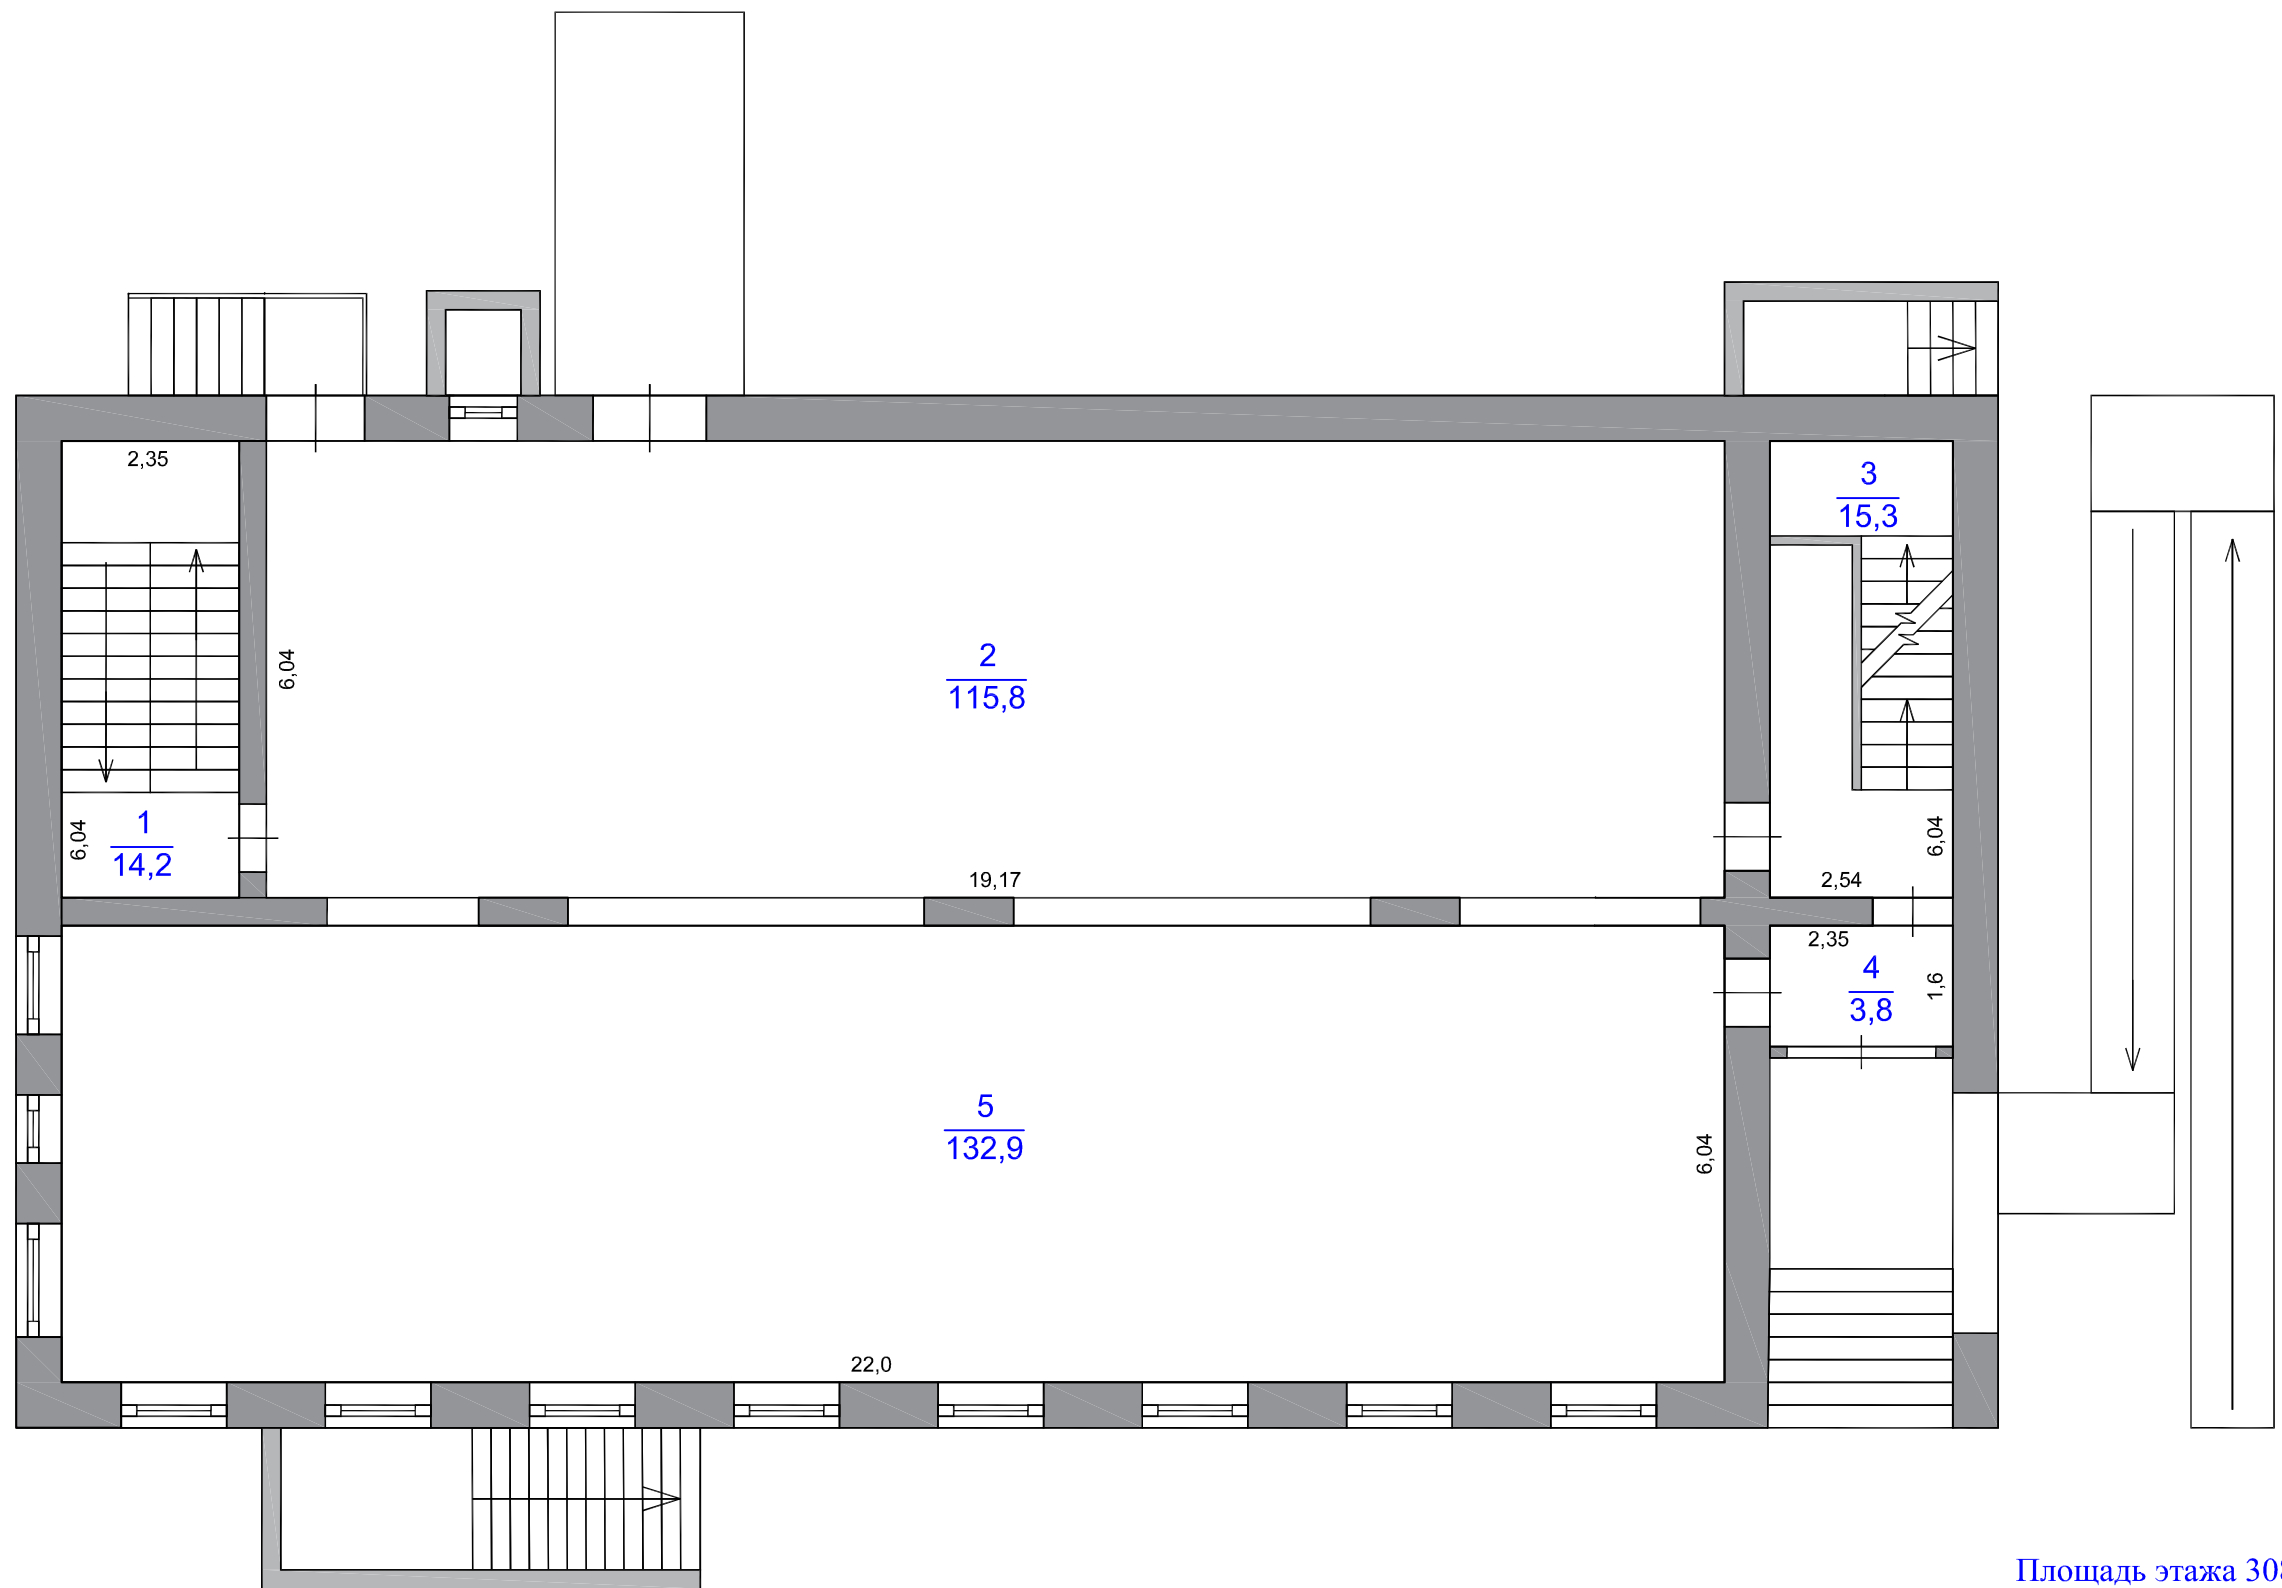


План этажа(части этажа), План здания(части здания)

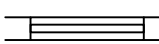
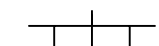
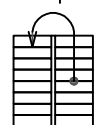
1-й этаж



Площадь этажа 308,0 кв.м

Масштаб 1:100

Условные обозначения:

-  - стена с окном
-  - стена с дверью
-  - лестница