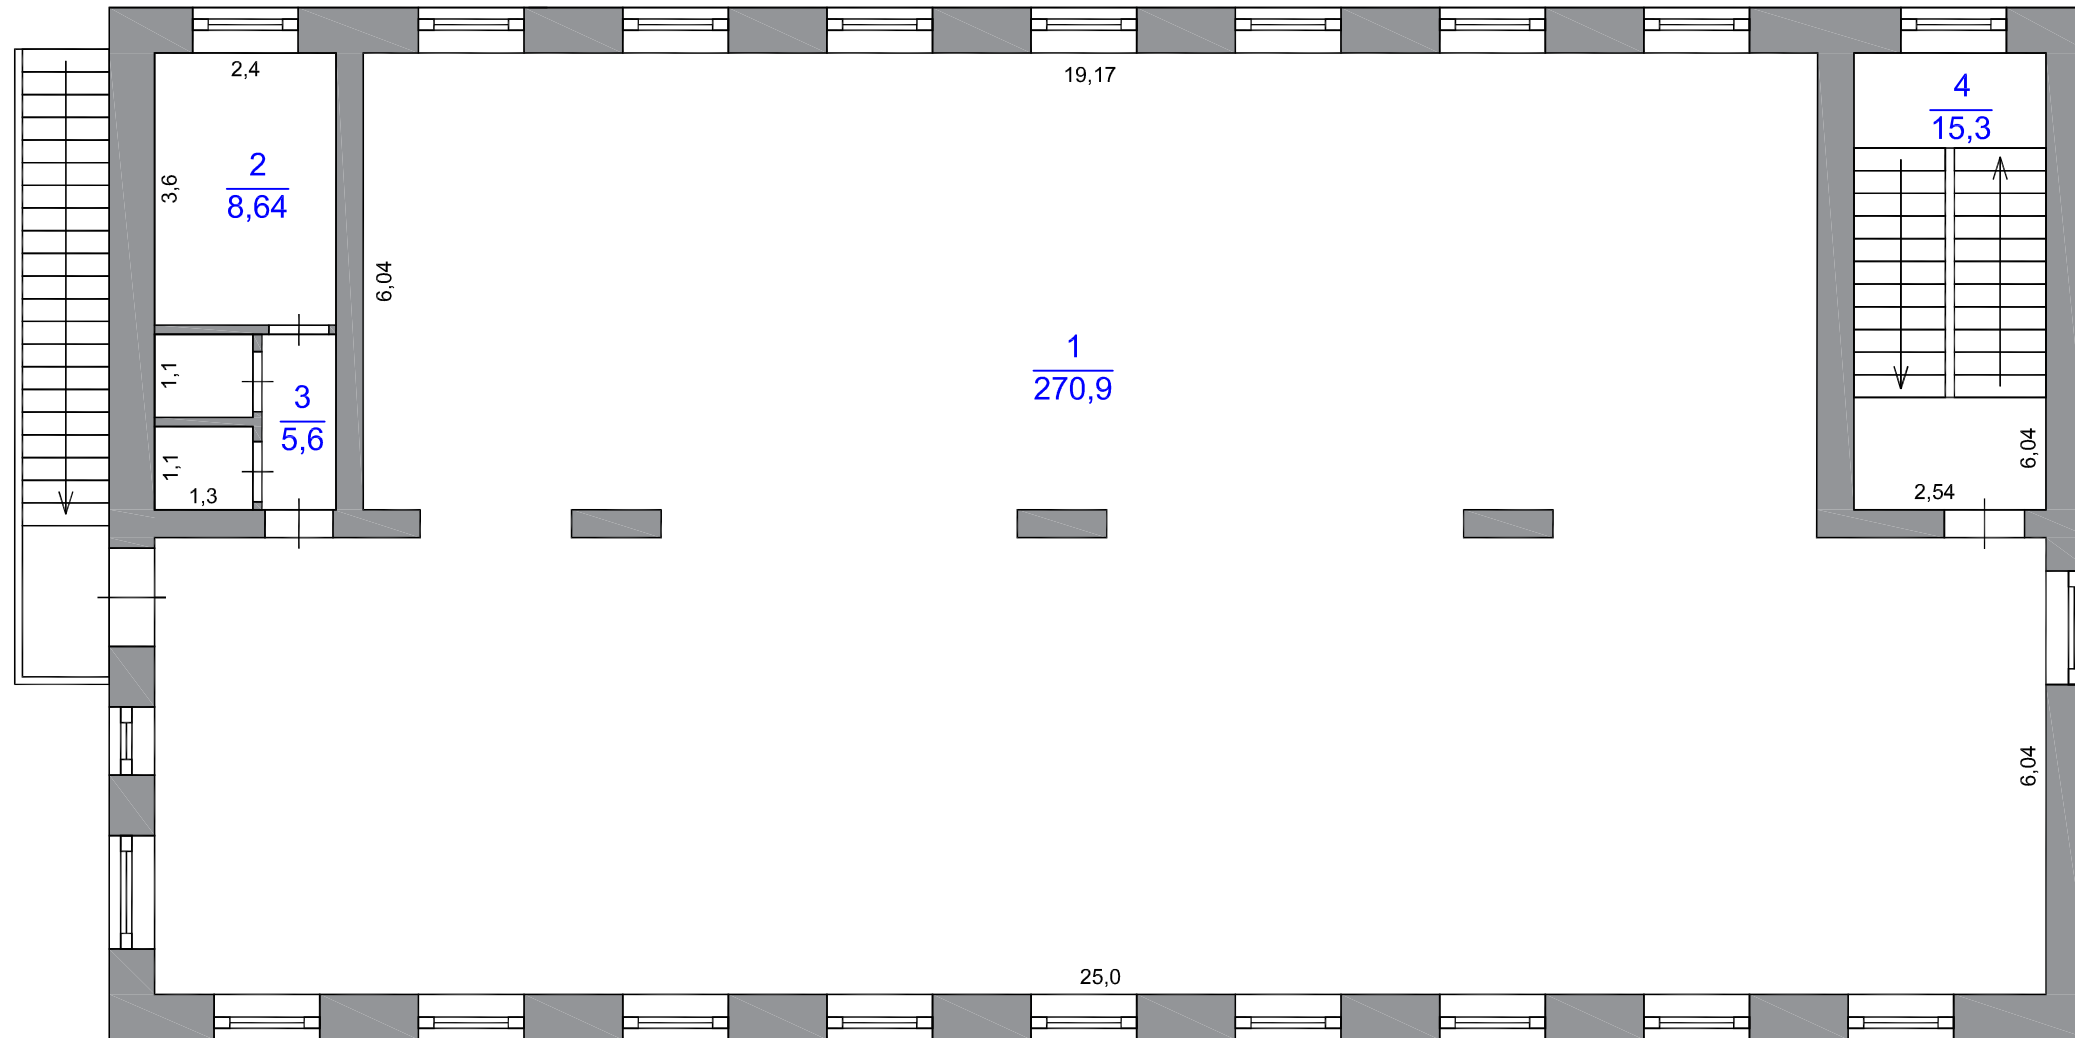


План этажа(части этажа), План здания(части здания)

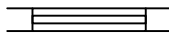
2-й этаж

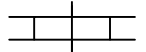


Площадь этажа 314,0кв.м

Масштаб 1:100

Условные обозначения:

 - стена с окном

 - стена с дверью

 - лестница