


План этажа(части этажа), План здания(части здания)


1-й этаж

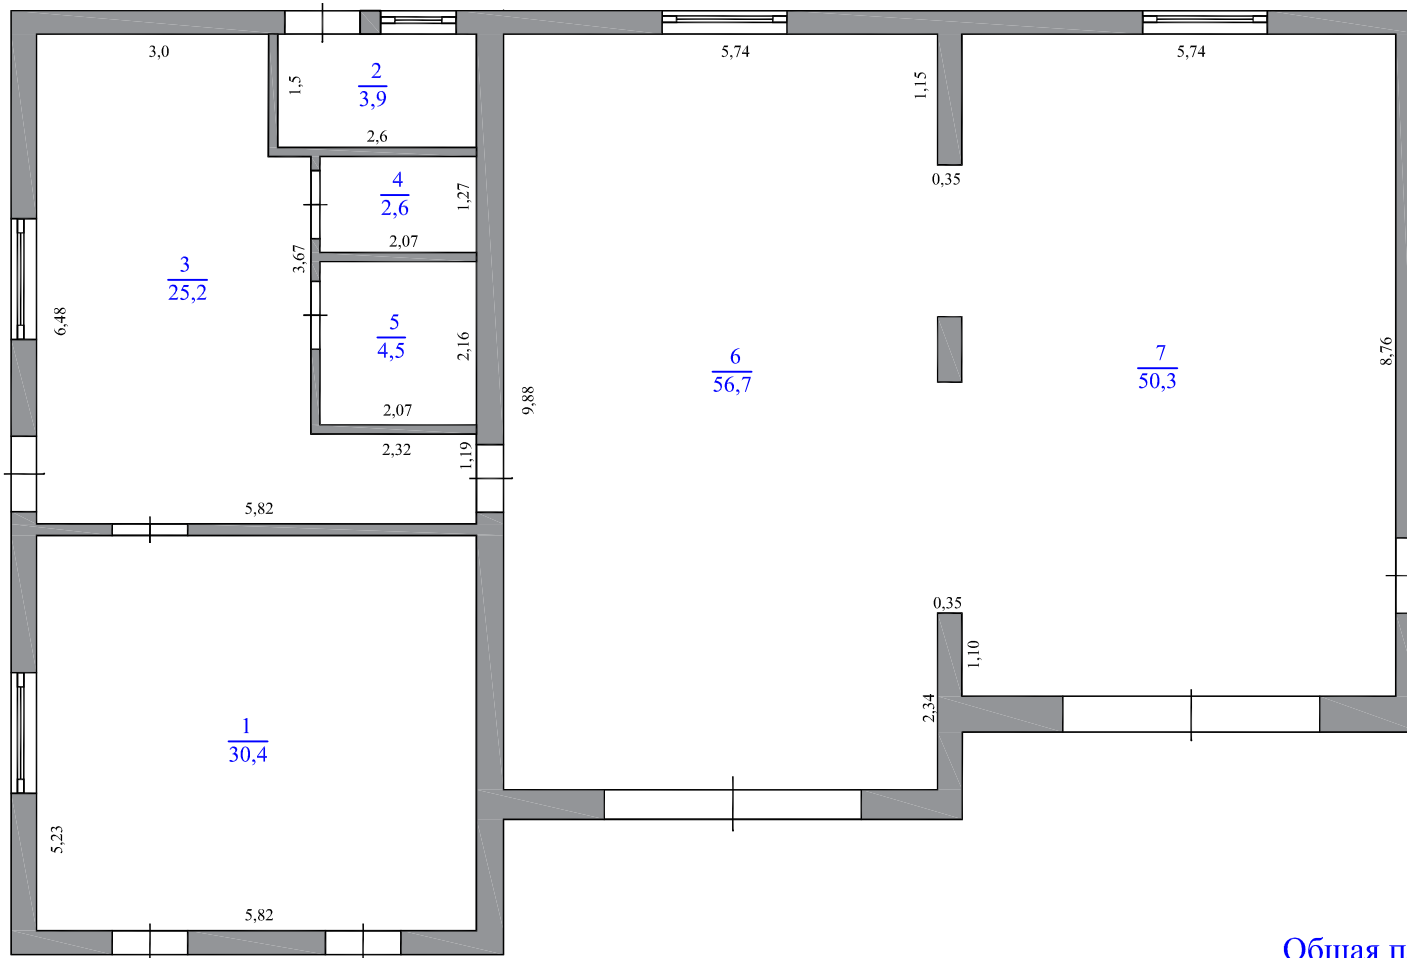


Общая площадь 173 кв.м

Масштаб 1:100

Условные обозначения:

 - стена с окном

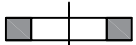 - стена с дверью