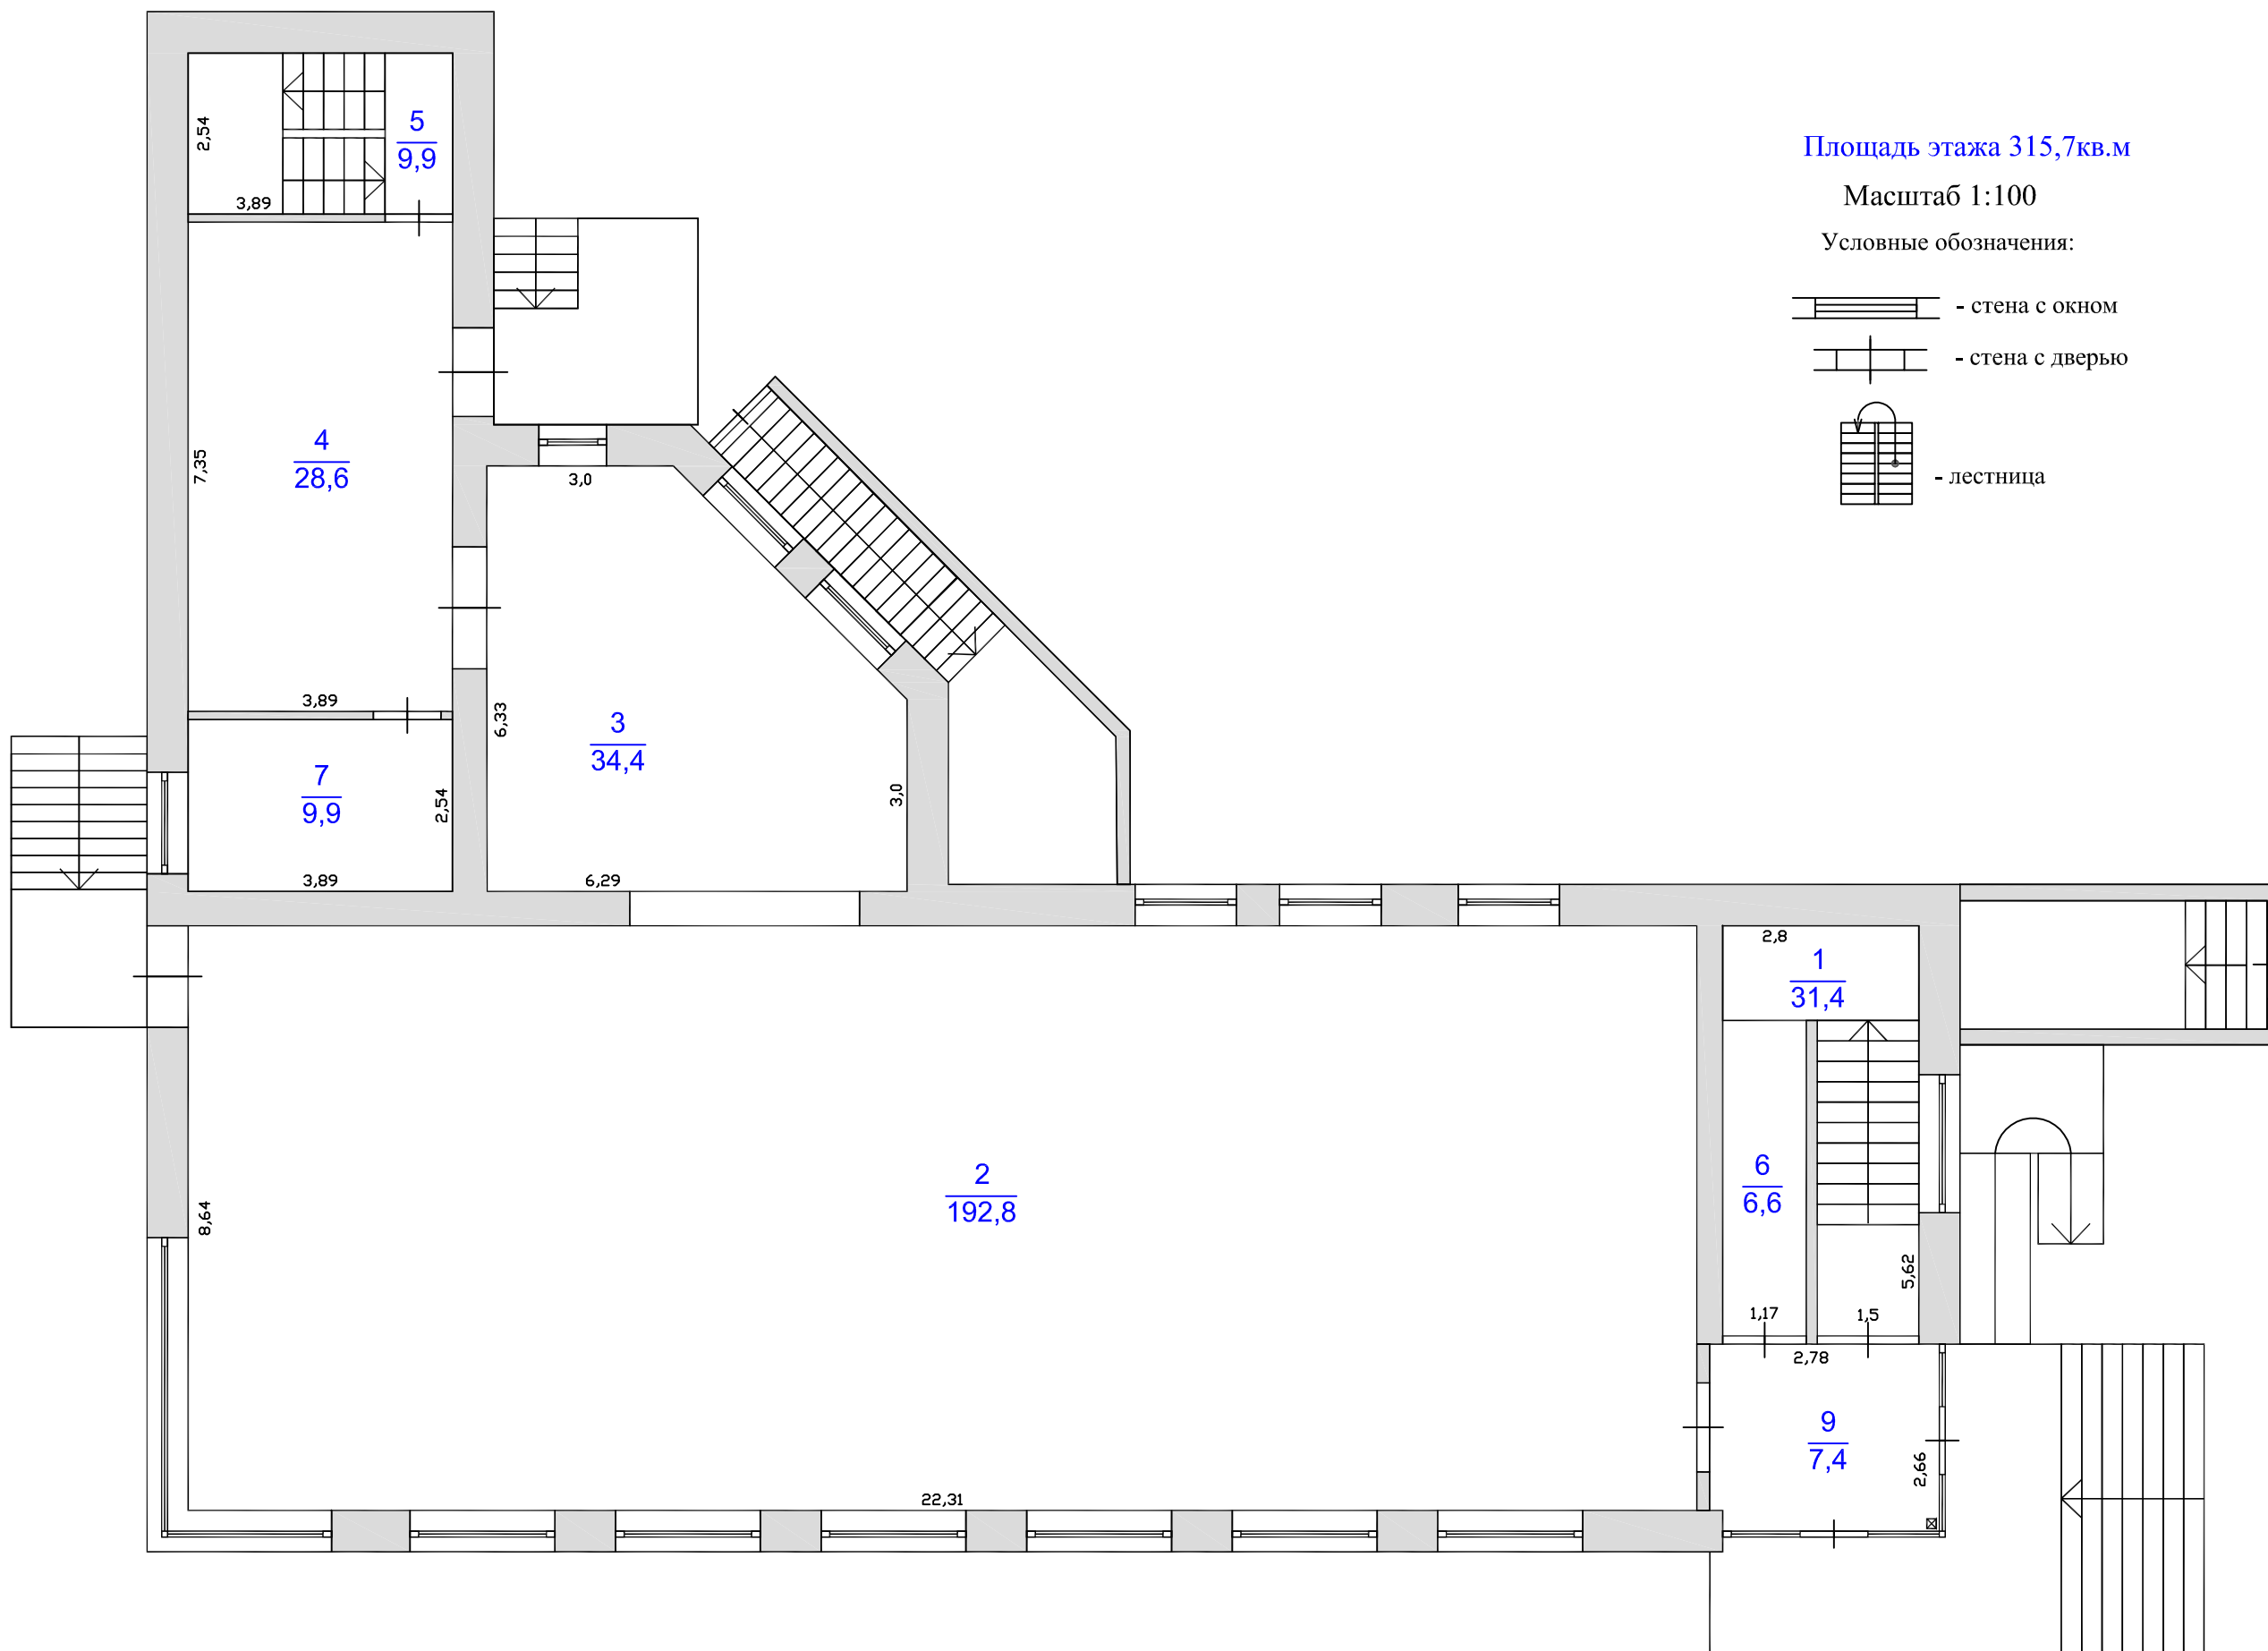


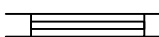
1-й этаж

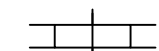


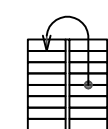
Площадь этажа 315,7 кв.м

Масштаб 1:100

Условные обозначения:

 - стена с окном

 - стена с дверью

 - лестница