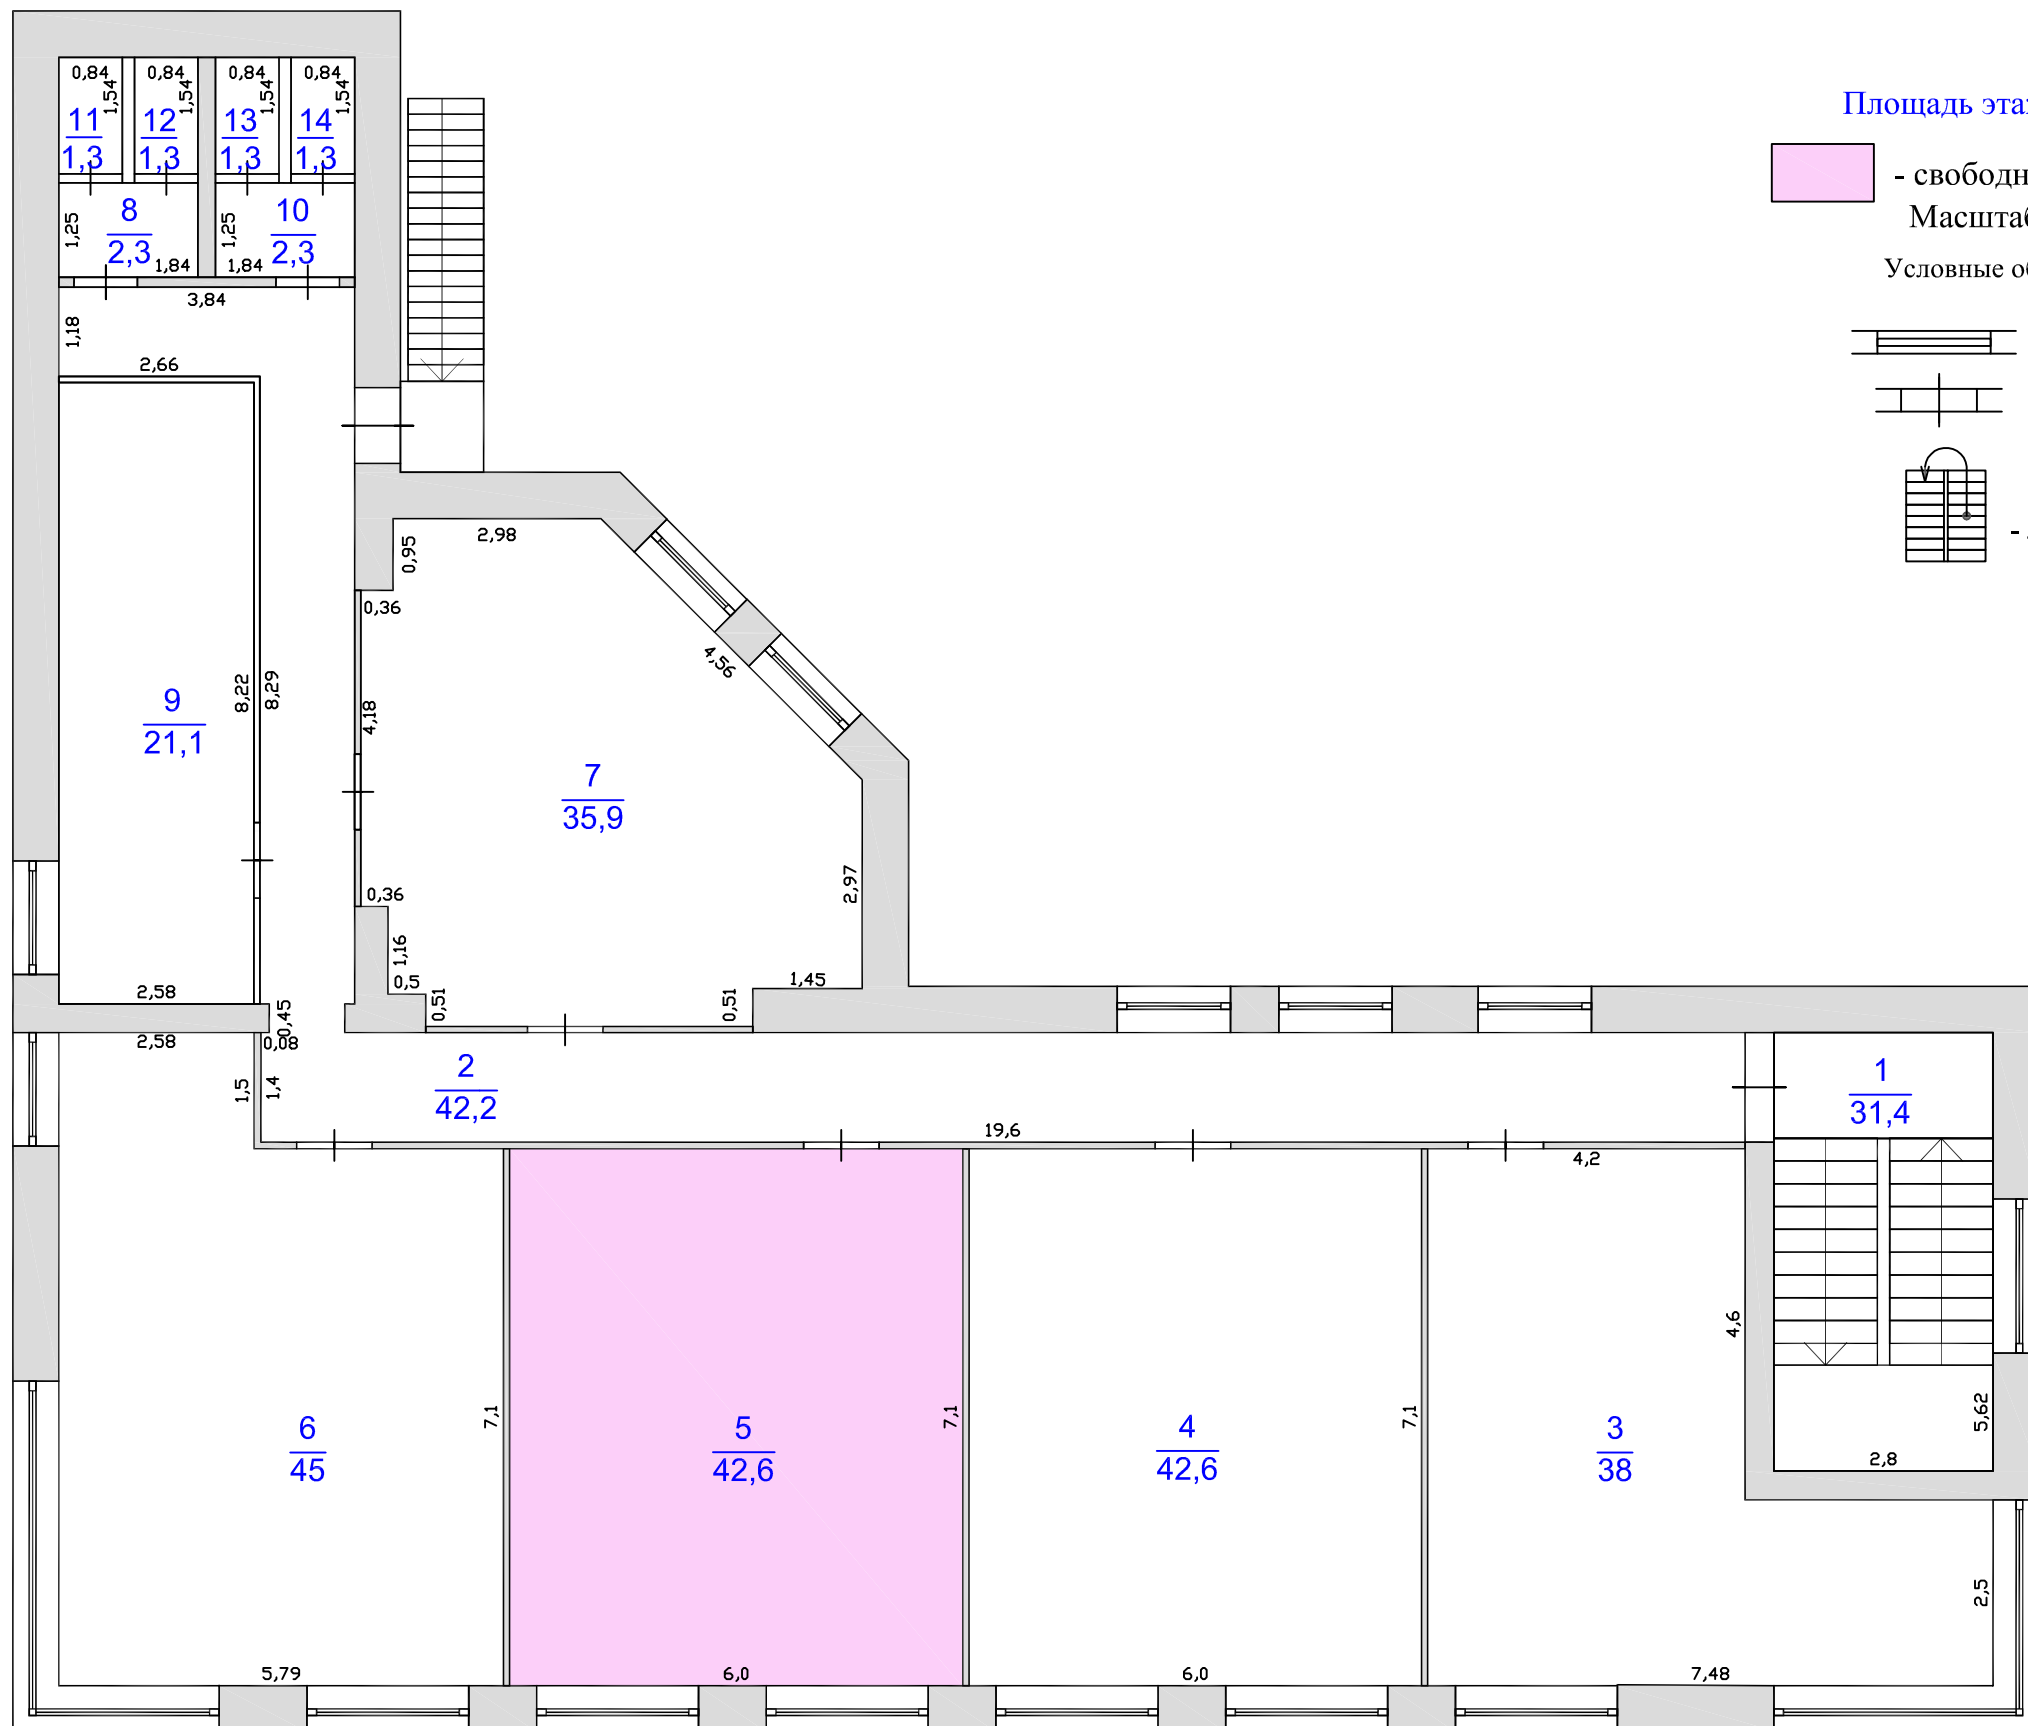


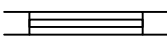
2-ой этаж

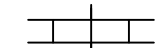


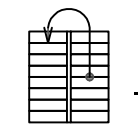
Площадь этажа 315,4 кв.м

- свободные площади
Масштаб 1:100

Условные обозначения:

 - стена с окном

 - стена с дверью

 - лестница