


Подвальный этаж

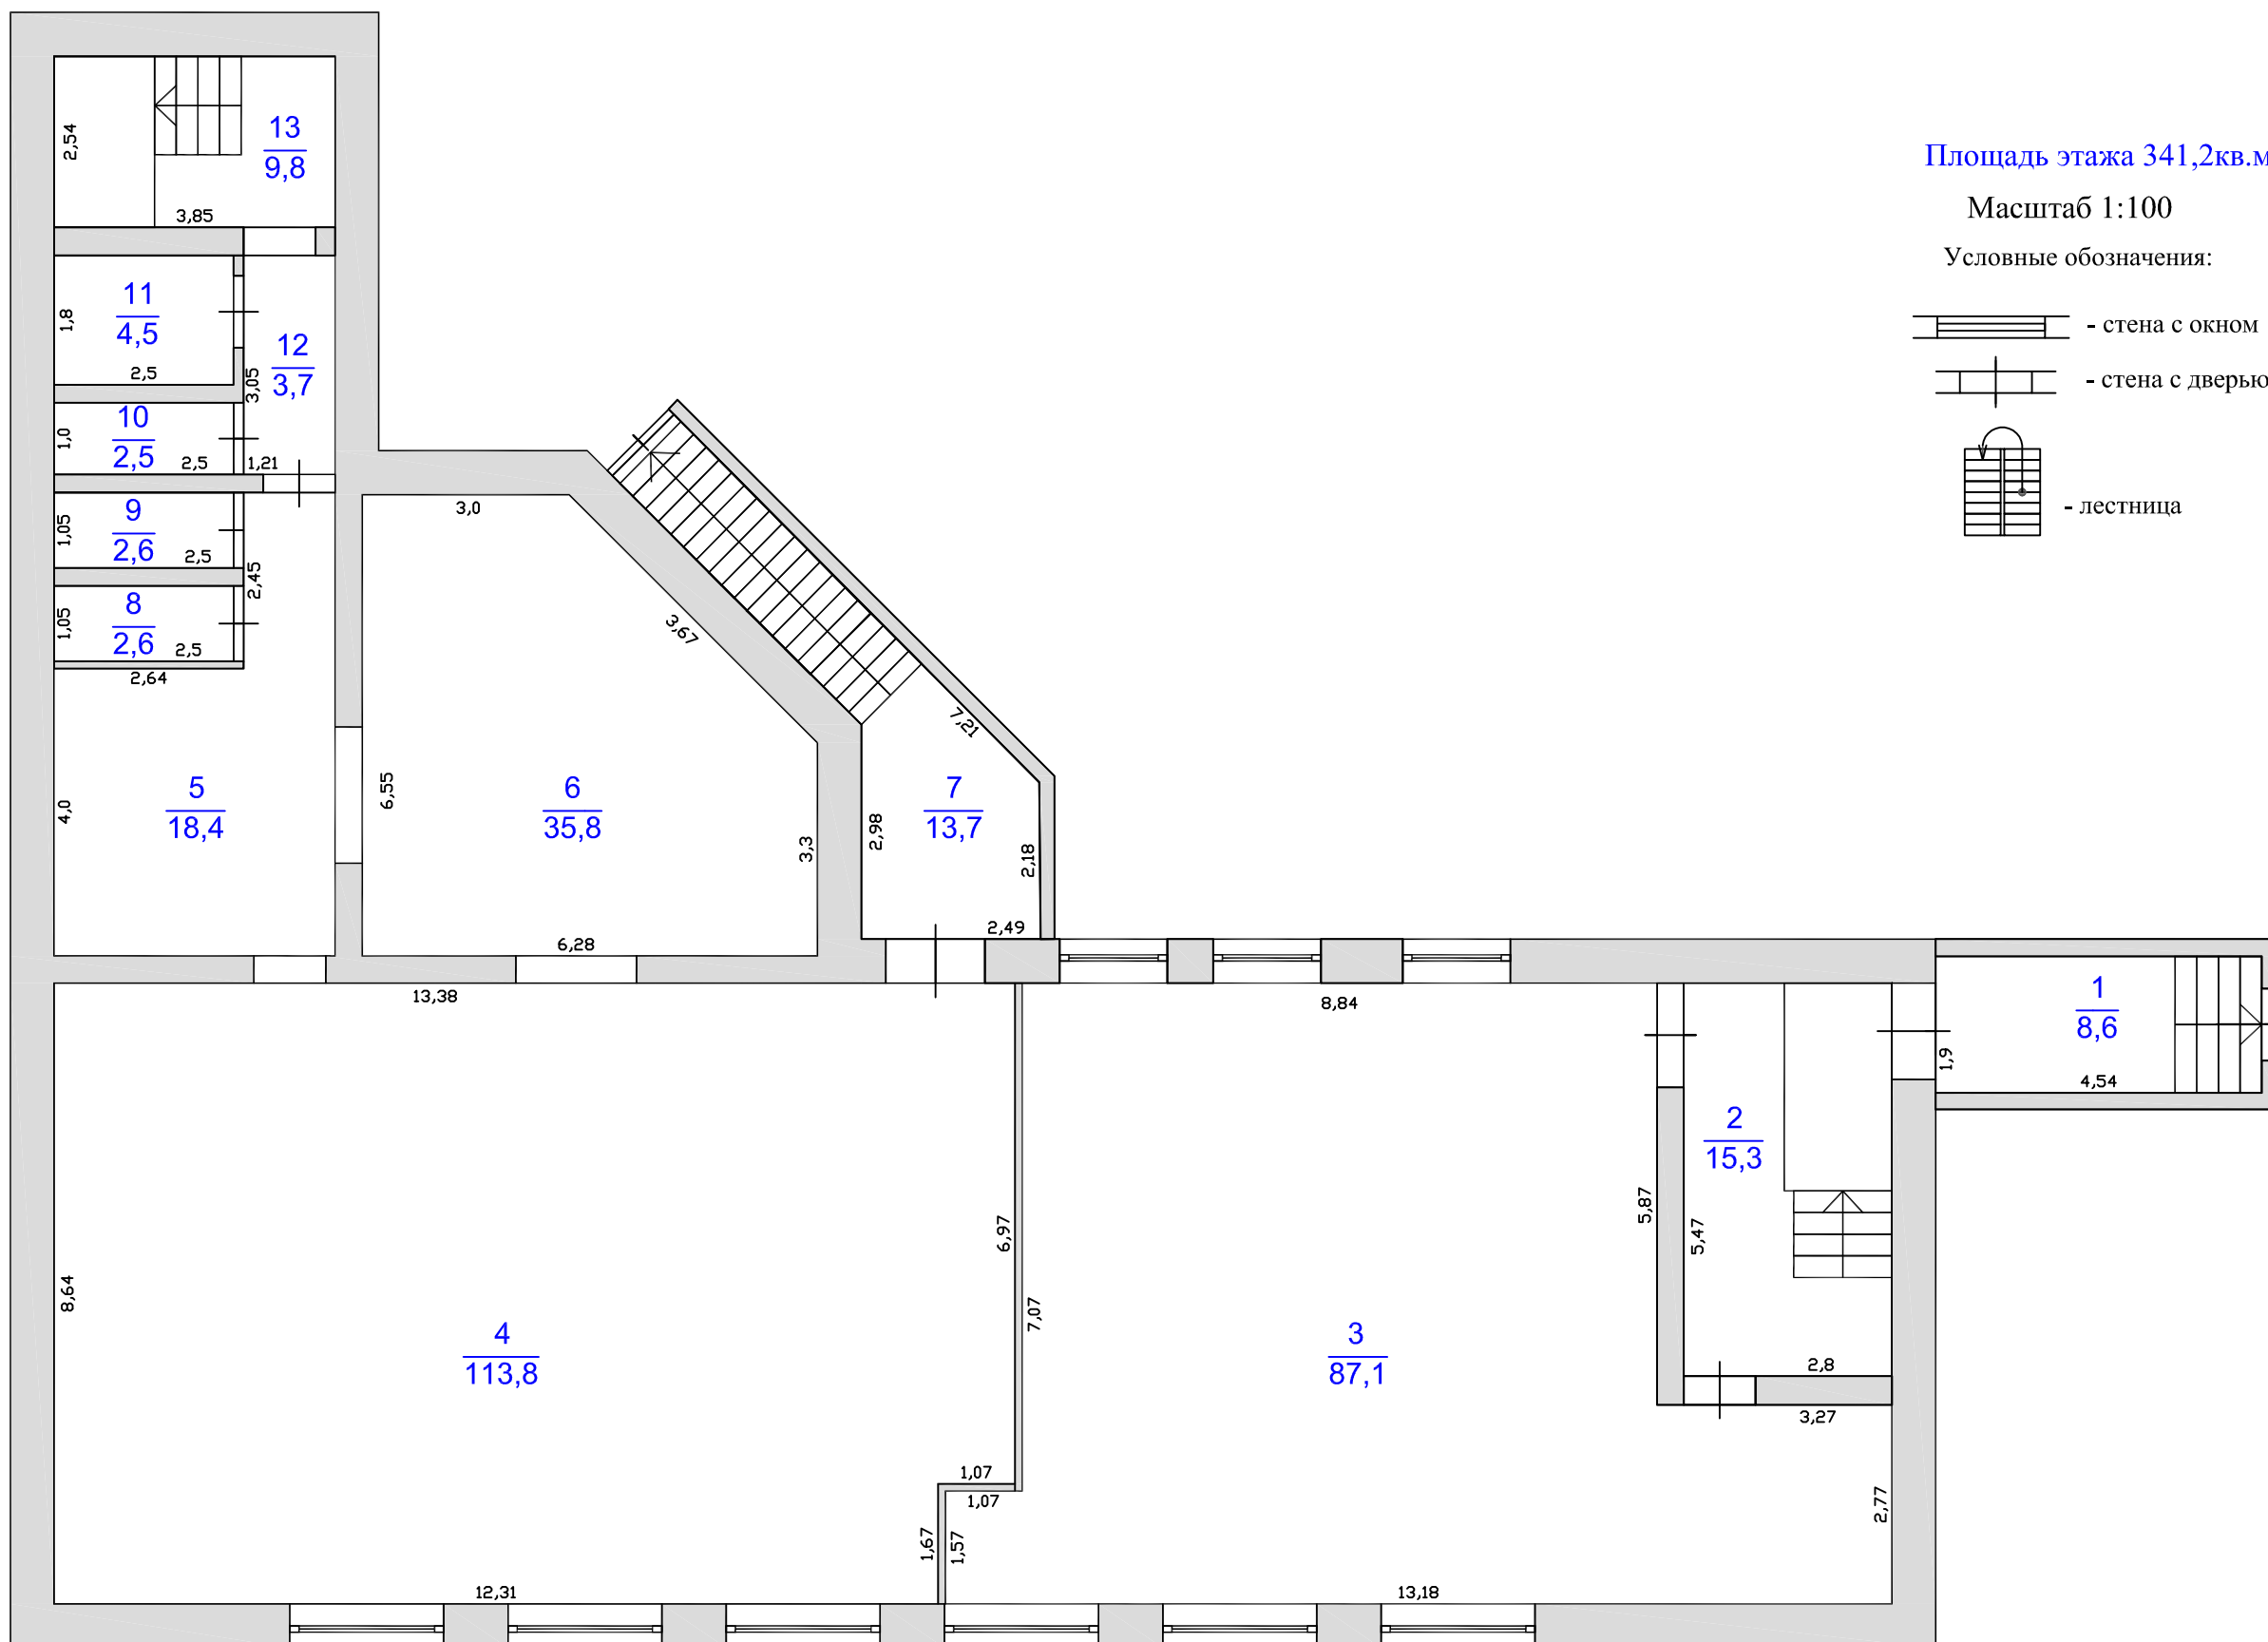

Площадь этажа 341,2кв.м

Масштаб 1:100

Условные обозначения:

- стена с окном

- стена с дверью

- лестница